


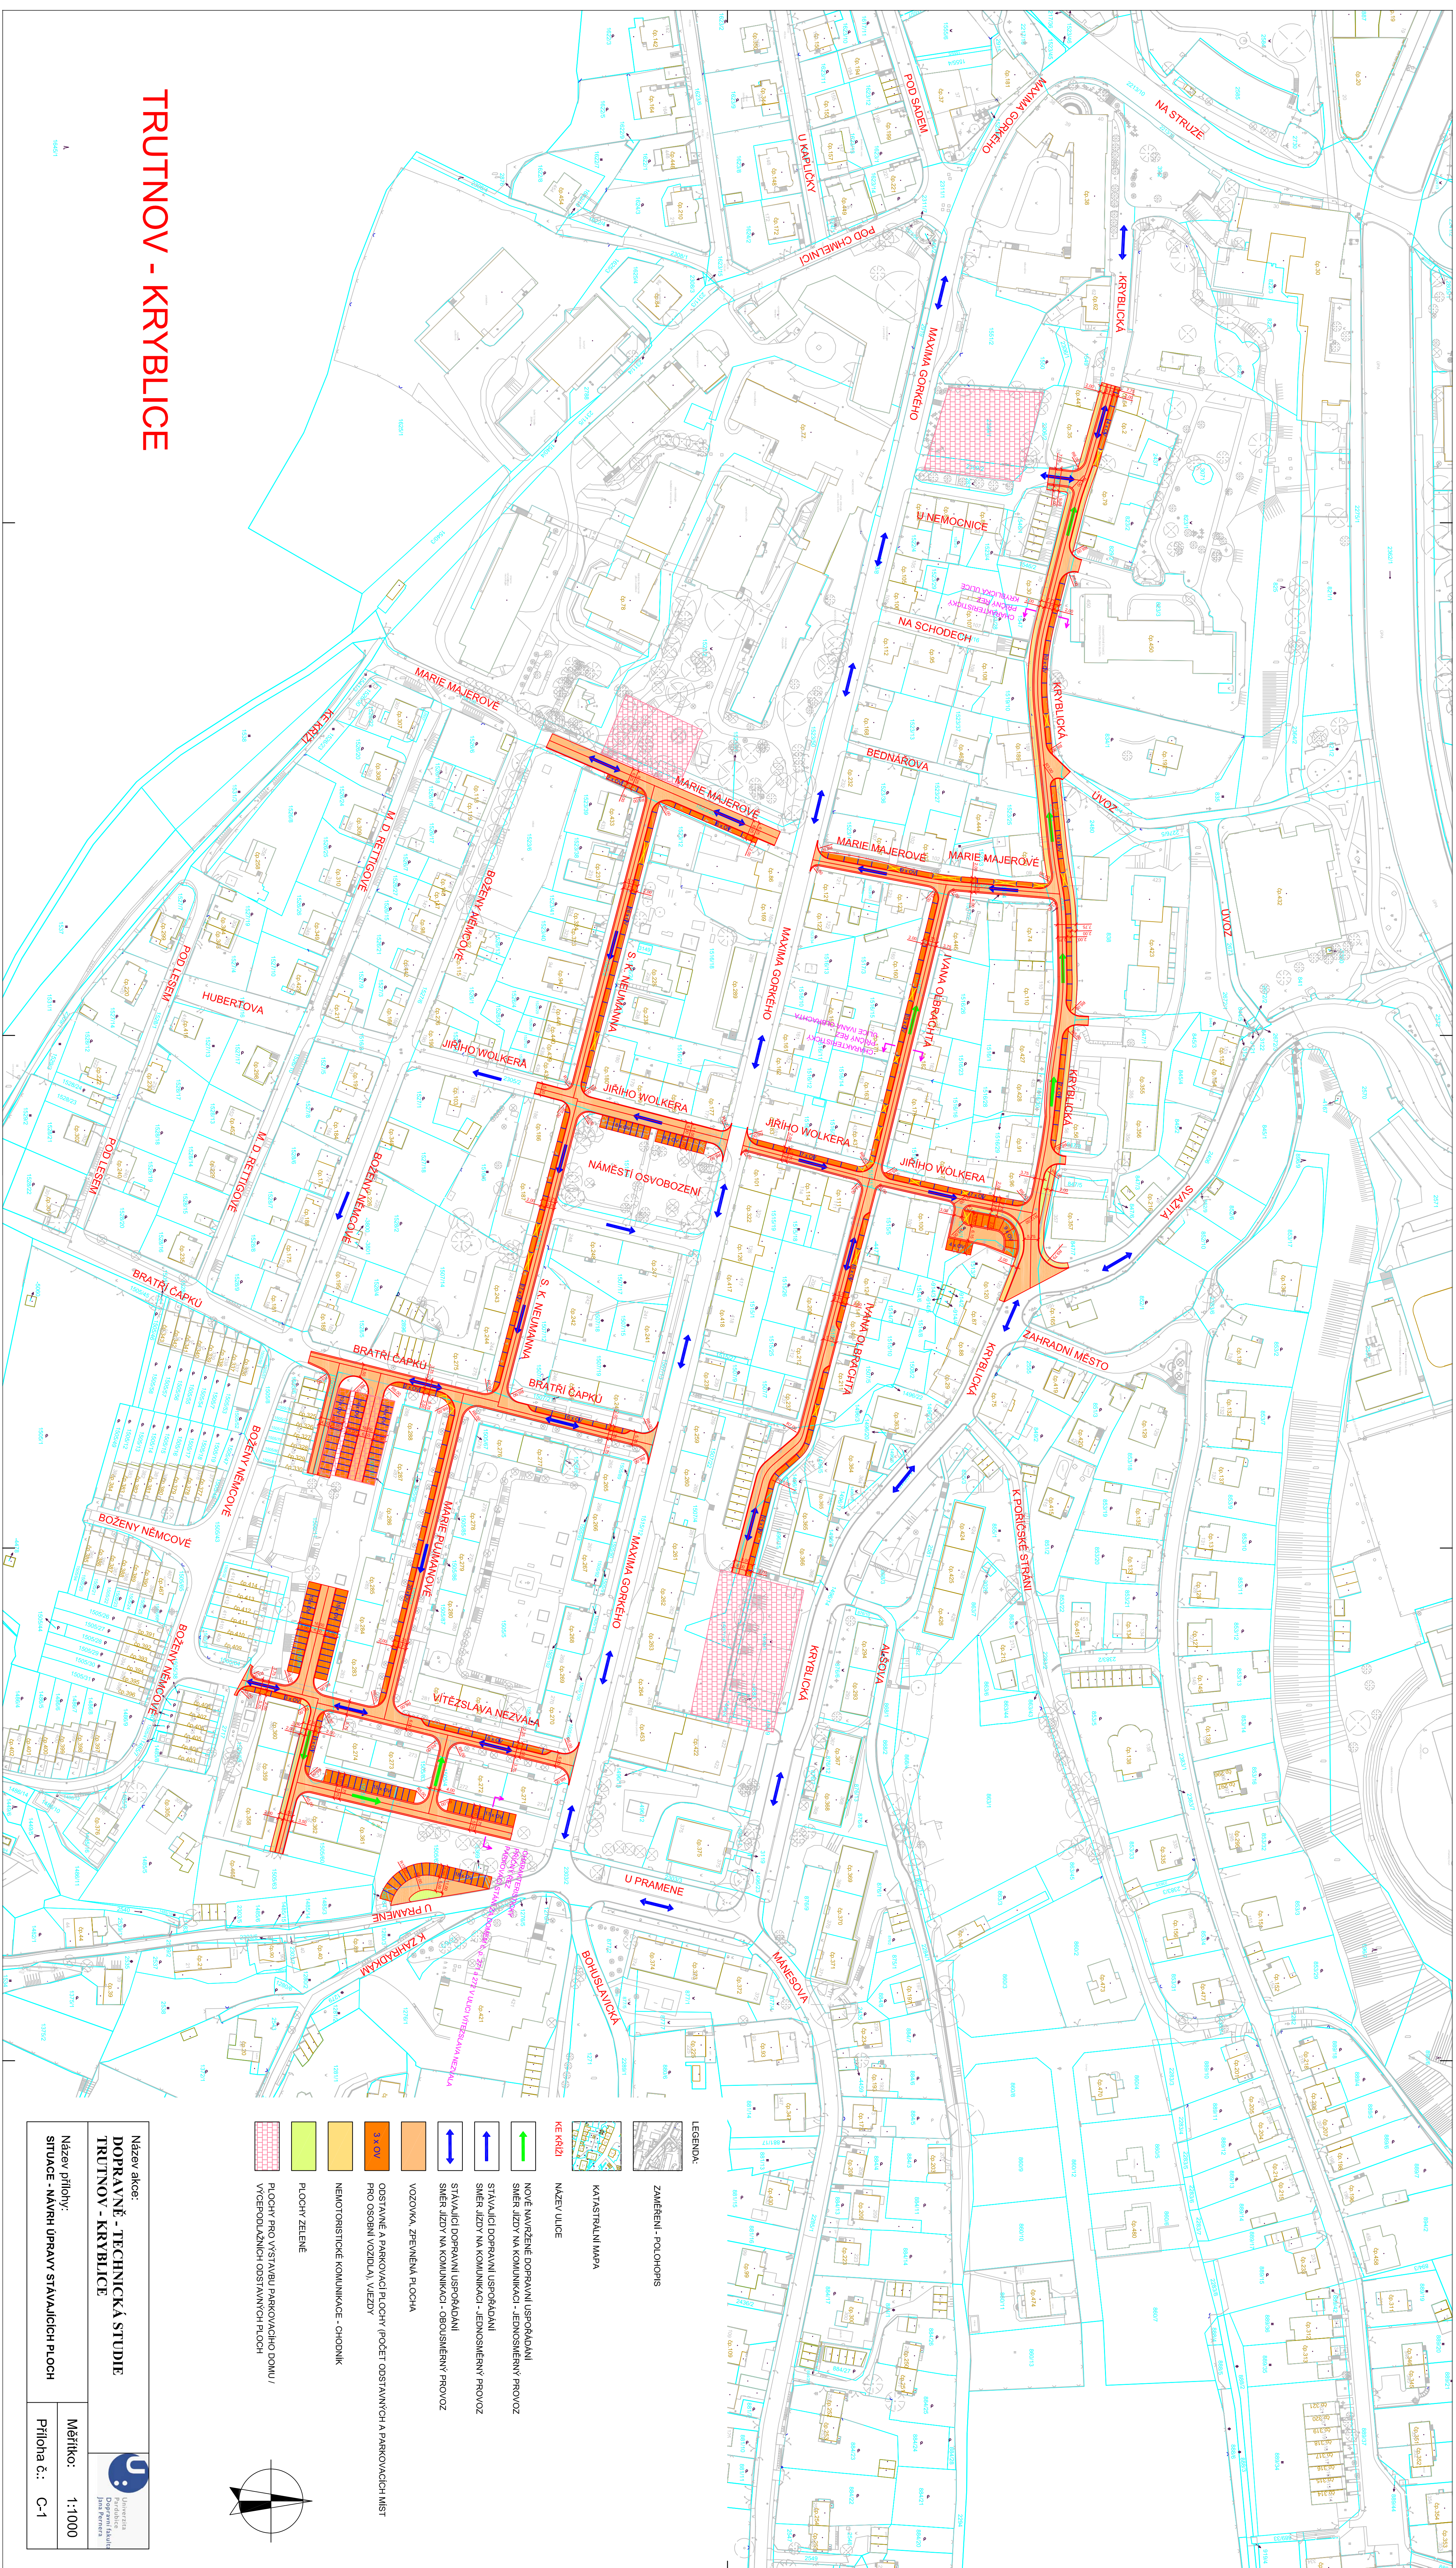

TRUTNOV - KRYBLICE

Název dílce: DOPRAVNÉ – TECHNICKÁ STUDIE TRUTNOV - KRYBICE	 J. A. Ing. s.r.o. Dopravní inženýring Jana Kramera	
	Název přílohy: SITUACE - NÁVRH UPRÁV STÁVAJÍCÍCH PLOCH	Měřítko: 1:1000 Příloha č.: C-1