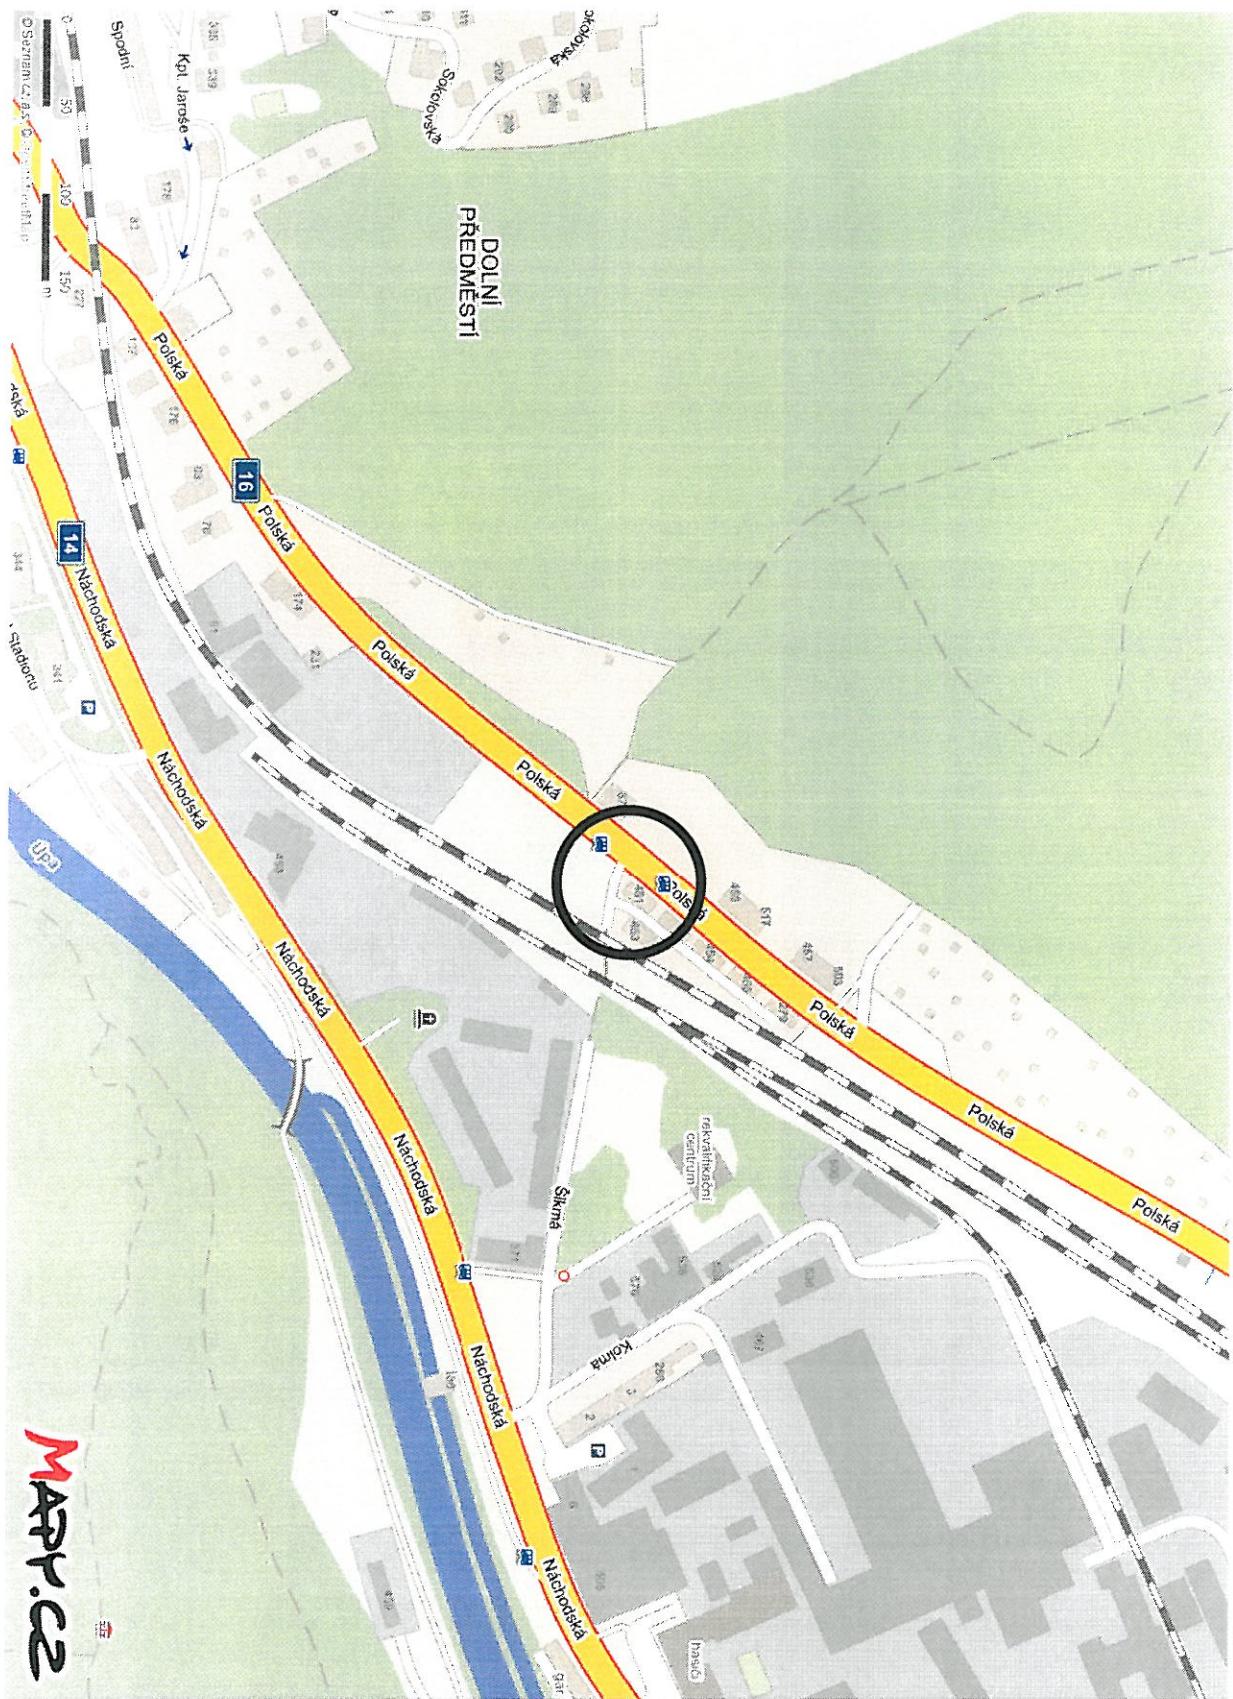


Dopravní opatření I/16 ul. Polská, Trutnov - situace




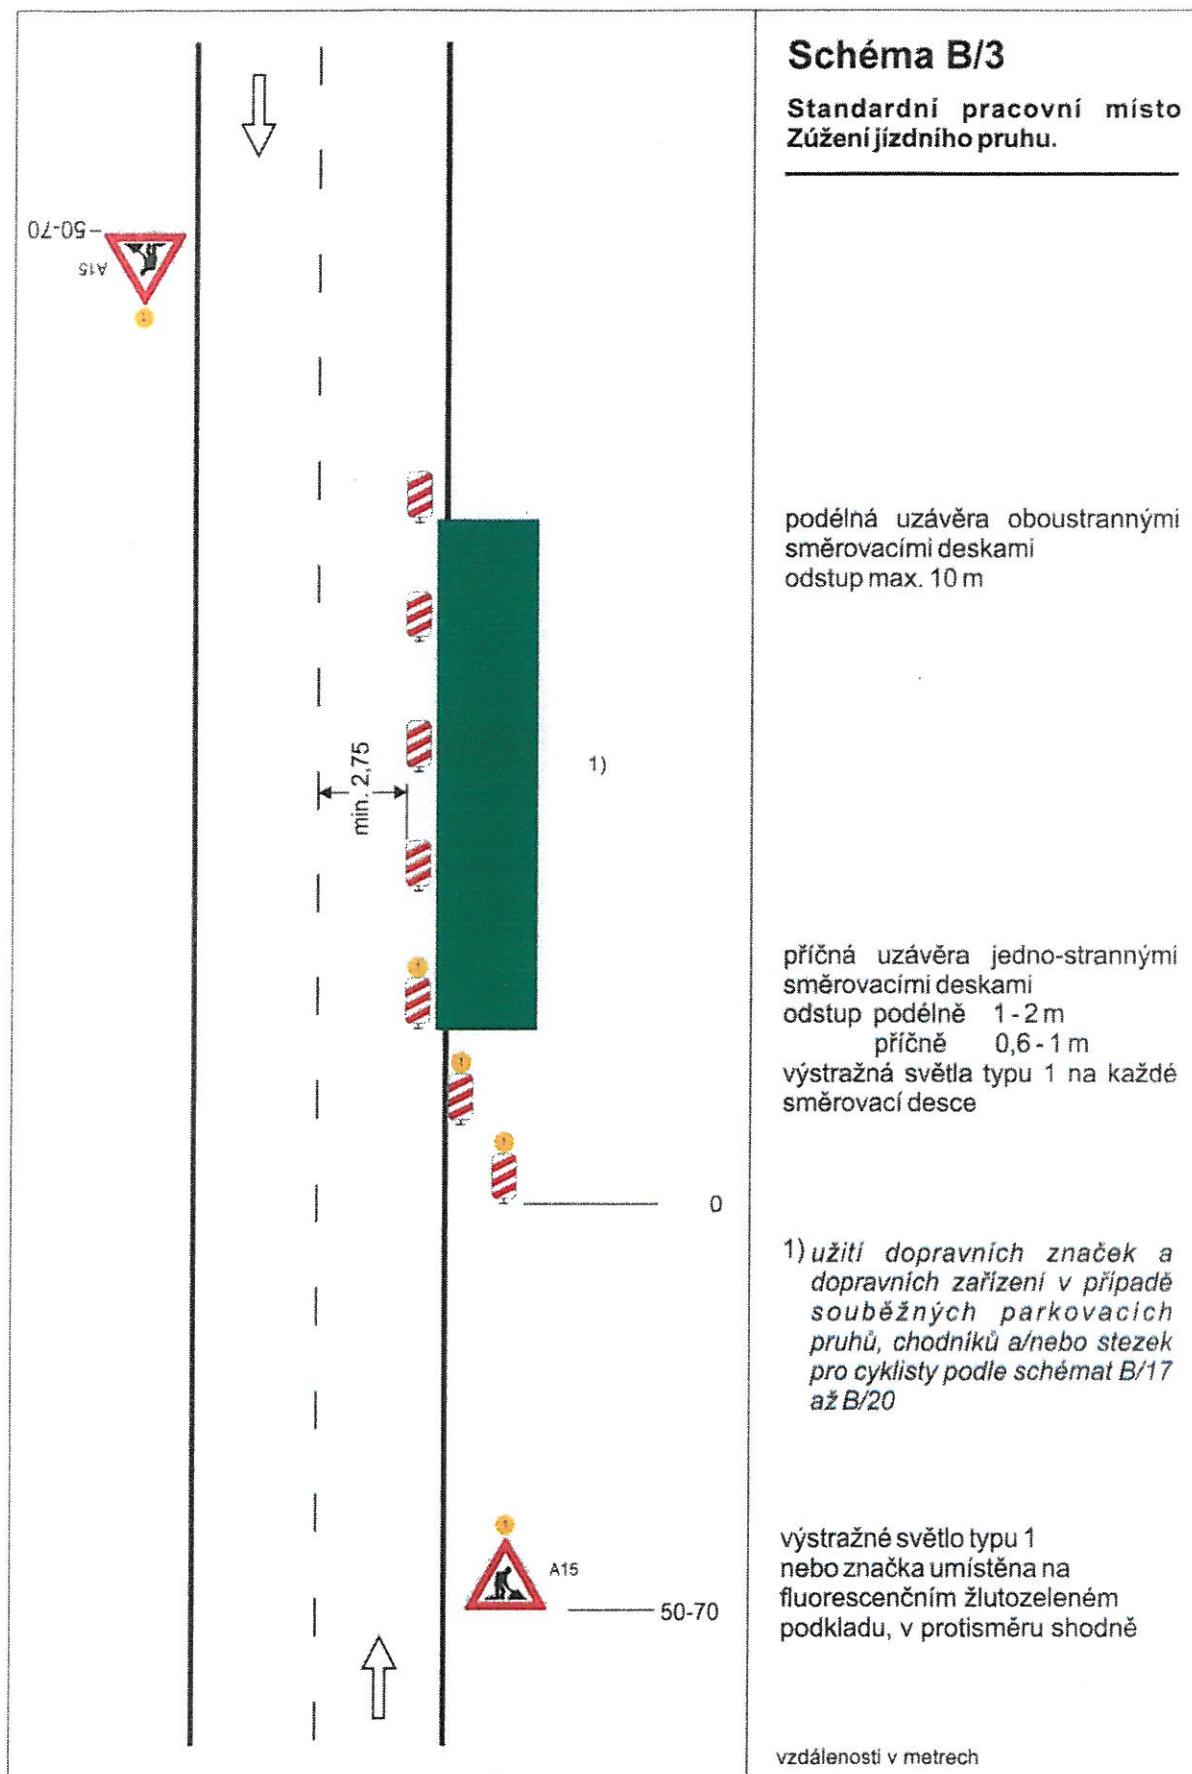


Schéma B/5.2

Standardní pracovní místo.
Zúžení vozovky na jeden jízdní pruh. V případě úpravy přednosti v jízdě dopravními značkami.

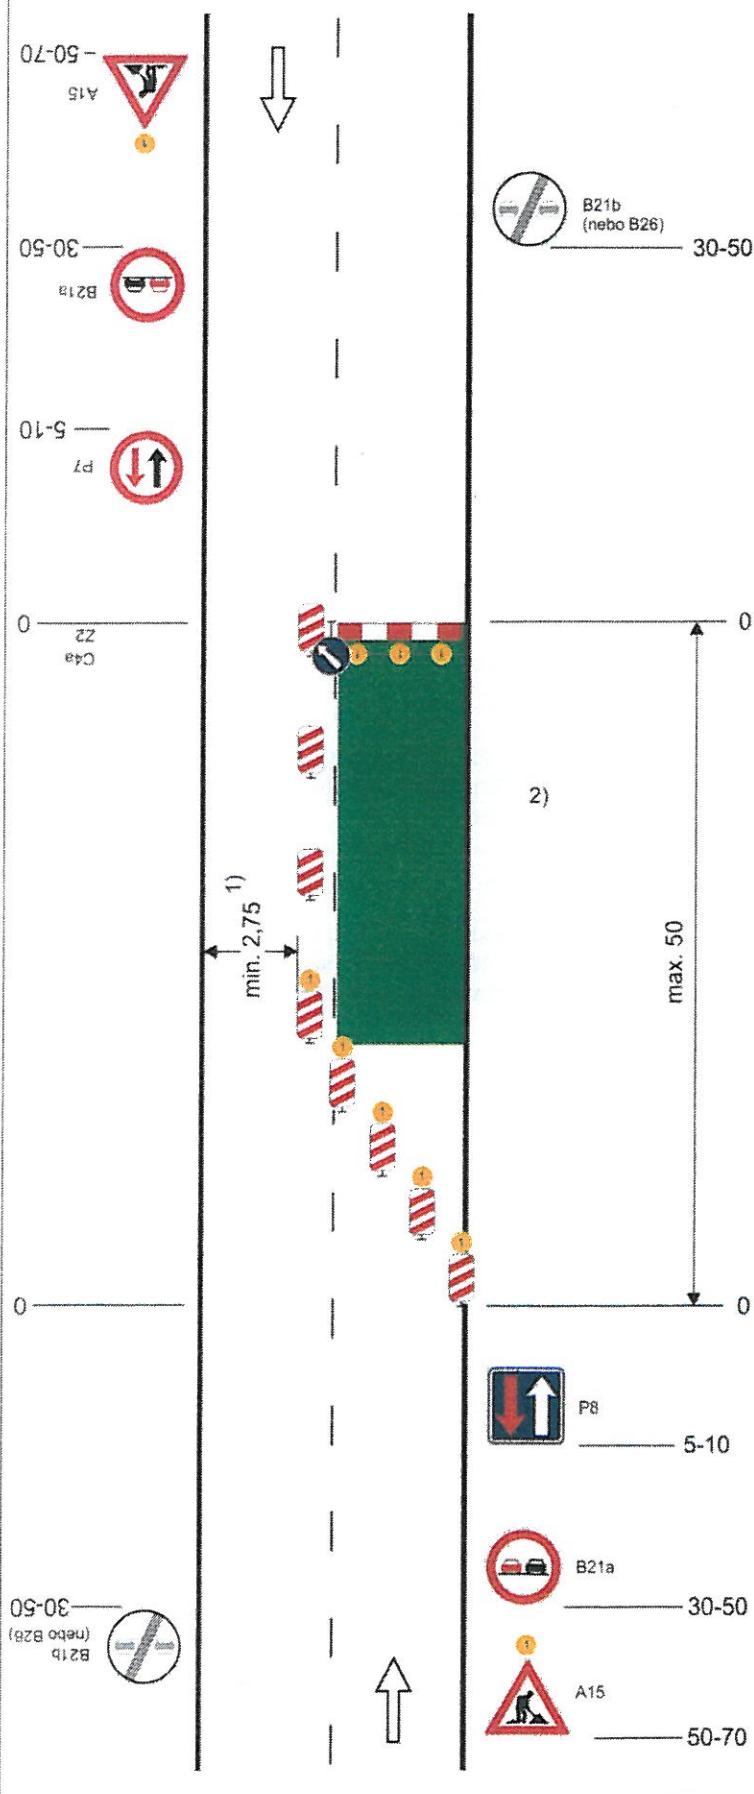

výstražné světlo typu 1
 nebo značka umístěna na
 fluorescenčním žlutozeleném
 podkladu, v protisměru shodně

příčná uzávěra zábranou
 minimálně 3 výstražná světla
 typu 1

podélná uzávěra oboustrannými
 směrovacími deskami
 odstup max. 10 m

příčná uzávěra jednostrannými
 směrovacími deskami
 odstup podélně 1 - 2 m
 příčně 0,6 - 1 m
 výstražná světla typu 1 na každé
 směrovací desce

1) může být ve výjimečných
 případech menší (viz kap.
 6.1.2.)

2) užití dopravních značek a
 dopravních zařízení v případě
 souběžných parkovacích
 pruhů, chodníků a/nebo stezek
 pro cyklisty podle schémat B/16
 až B/20

vzdálenosti v metrech