


LEGENDA:

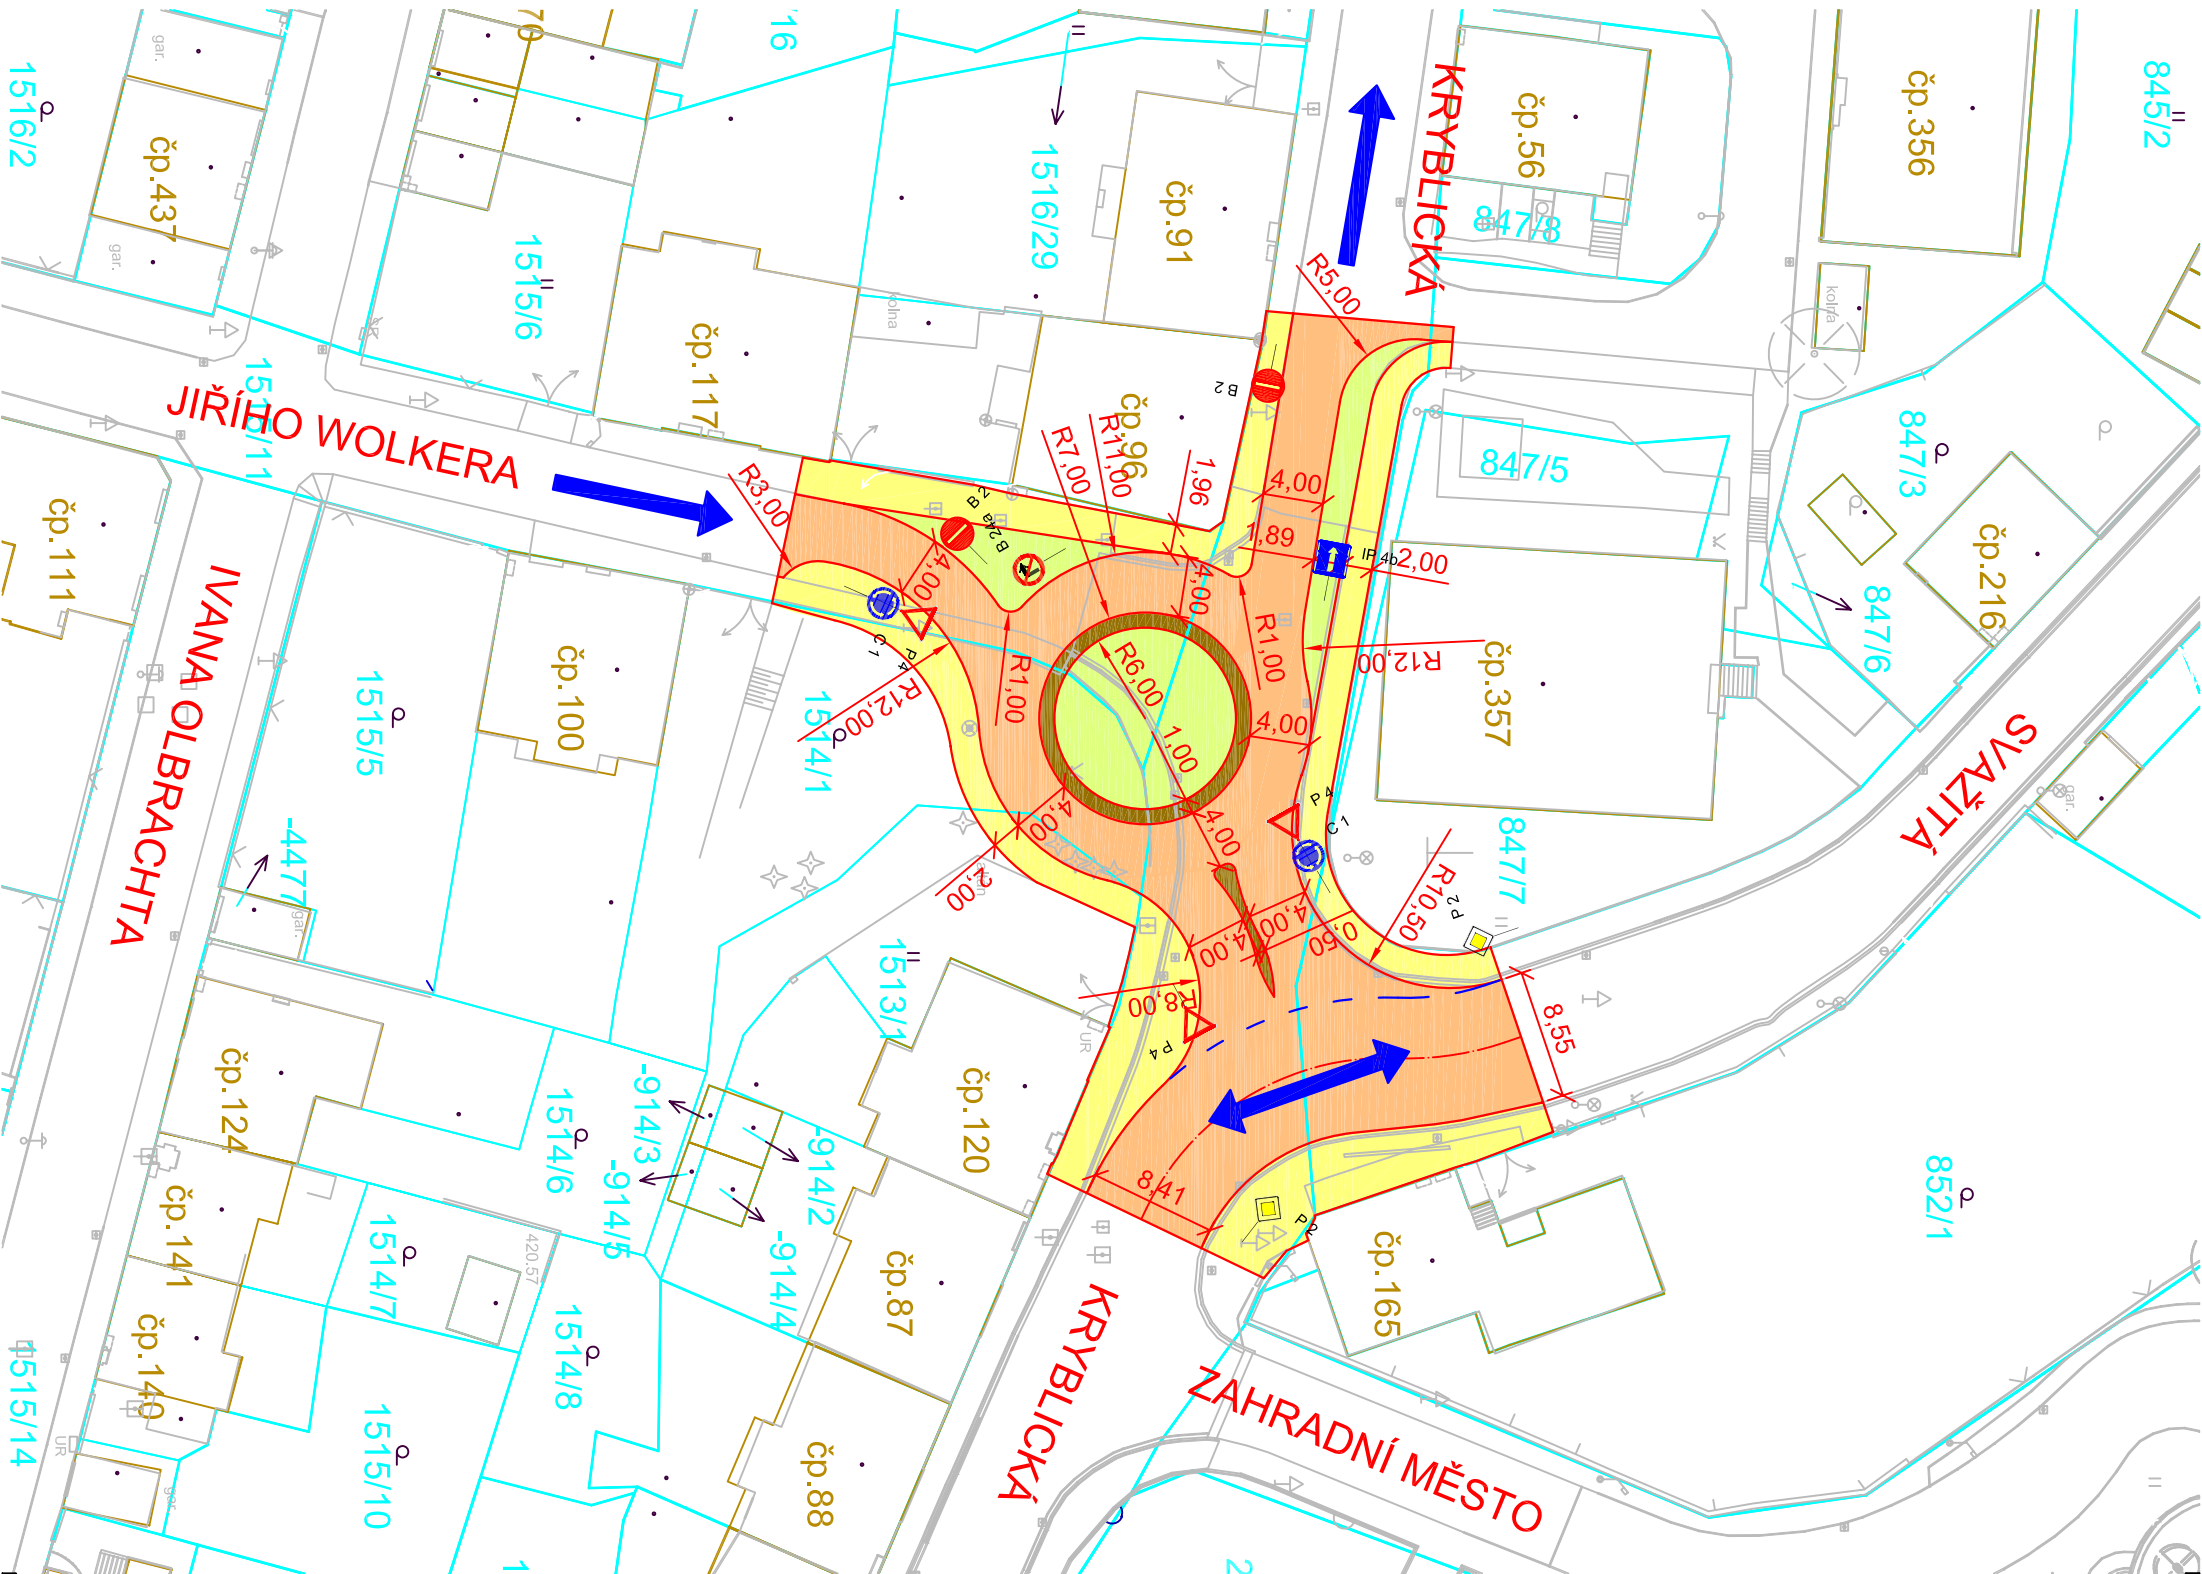


ZAMĚŘENÍ - POLOHOPIS



KATASTRÁLNÍ MAPA

KE KŘÍŽI


NÁZEV ULICE

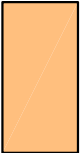


VOZOVKA - ASFALTOVÝ BETON




VOZOVKA ZVÝŠENÁ PLOCHA (PRSTENEC, OSTRŮVEK) - ŽULOVÁ DLAŽBA

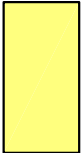


CHODNÍK - BETONOVÁ ZÁMKOVÁ DLAŽBA

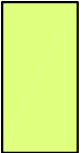


ZELEŇ - ZATRAVNĚNÍ, NÍZKÁ ZELEŇ

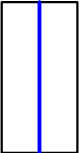


VODROVNÉ DOPRAVNÍ ZNAČENÍ - NÁVRH

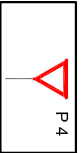

SVISLÉ DOPRAVNÍ ZNAČENÍ - NÁVRH

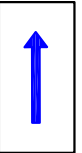

NÁVRH DOPRAVNÍHO USPOŘÁDÁNÍ
SMĚR JIZDY NA KOMUNIKACI - JEDNOSMĚRNÝ PROVOZ

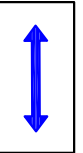

NÁVRH DOPRAVNÍHO USPOŘÁDÁNÍ
SMĚR JIZDY NA KOMUNIKACI - OBOUSMĚRNÝ PROVOZ

Název akce: DOPRAVNĚ - TECHNICKÁ STUDIE TRUTNOV - KRYBLICE		 Univerzita Pardubice Dopravní fakulta Jana Pernera
Název přílohy: NÁVRH ÚPRAVY KŘÍŽOVATKY KRYBLICKÁ - JIŘÍHO WOLKERA - VARIANTA A		
Měřítko:	1:500	
Příloha č.: D-3		