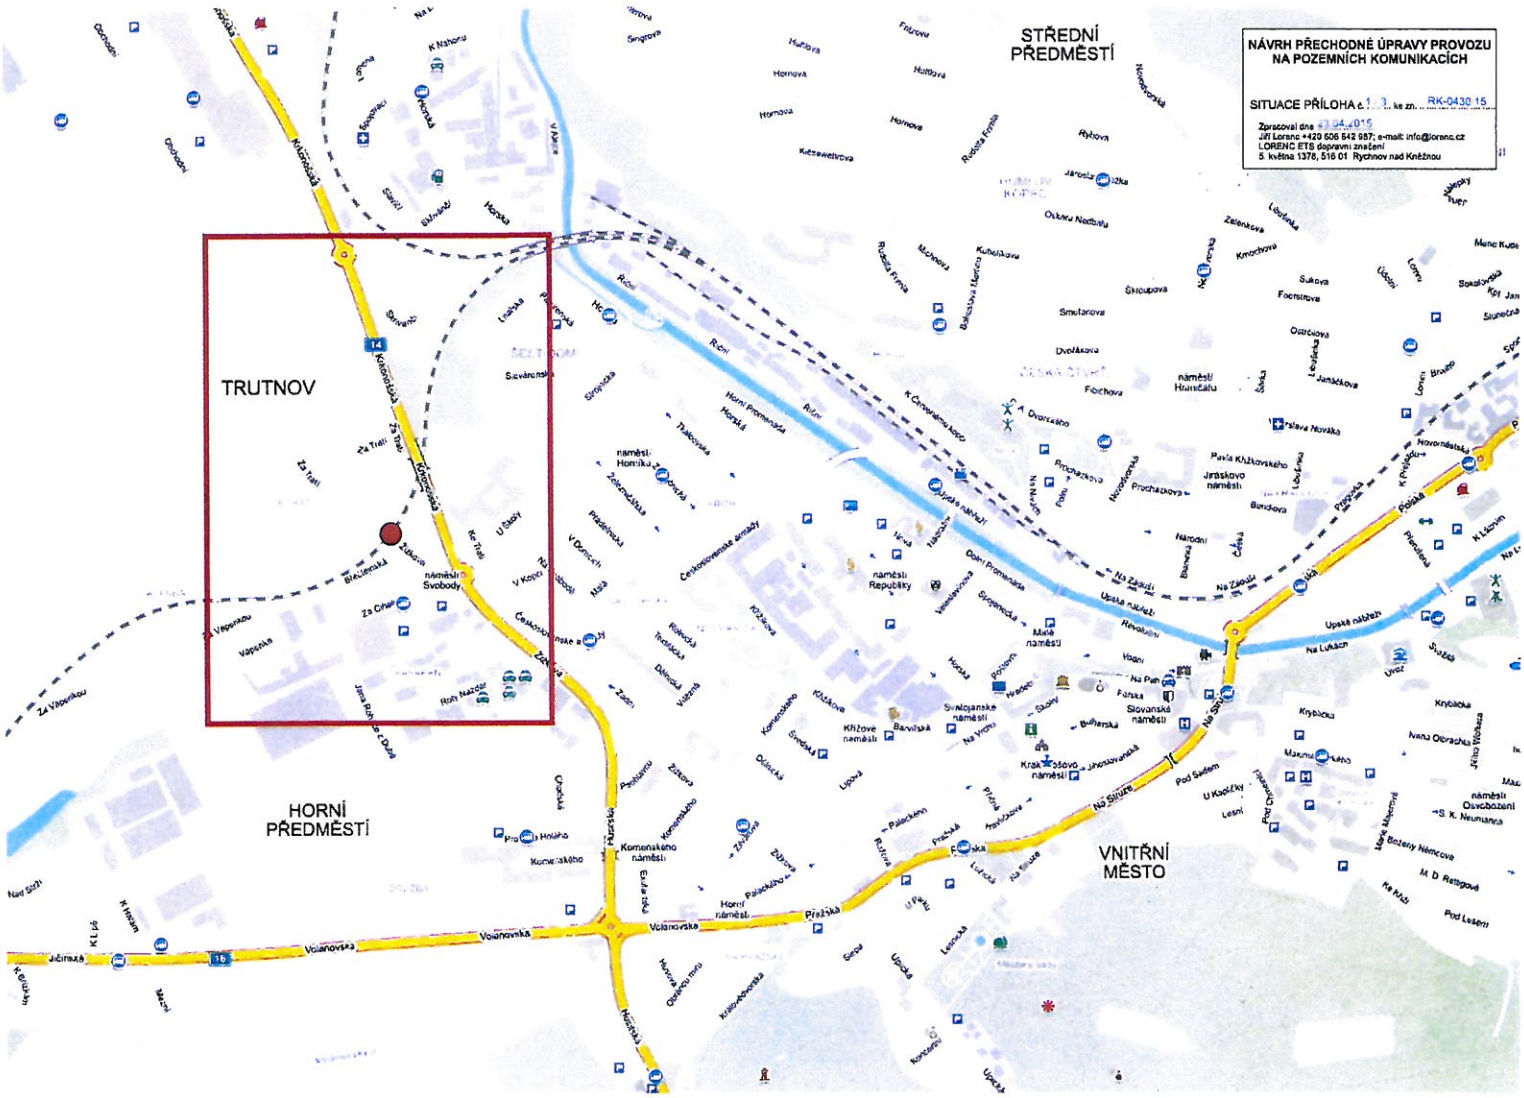

Potvrzeno rozhodnutím odboru výstavby MěÚ Trutnov

dne: 28.5.2015

č.j. 60537/2015

Městský úřad Trutnov

NÁVRH PŘECHODNÉ ÚPRAVY PROVOZU NA POZEMNÍCH KOMUNIKACÍCH

SITUACE PŘÍLOHA č. 2 / 3 ke zn. RK-0430/15

Zpracoval dne 23.04.2015

Jiří Lorenc +420 606 642 987; e-mail: info@lorenc.cz
LORENC ETS dopravní značení
5. května 1378, 516 01 Rychnov nad Kněžnou

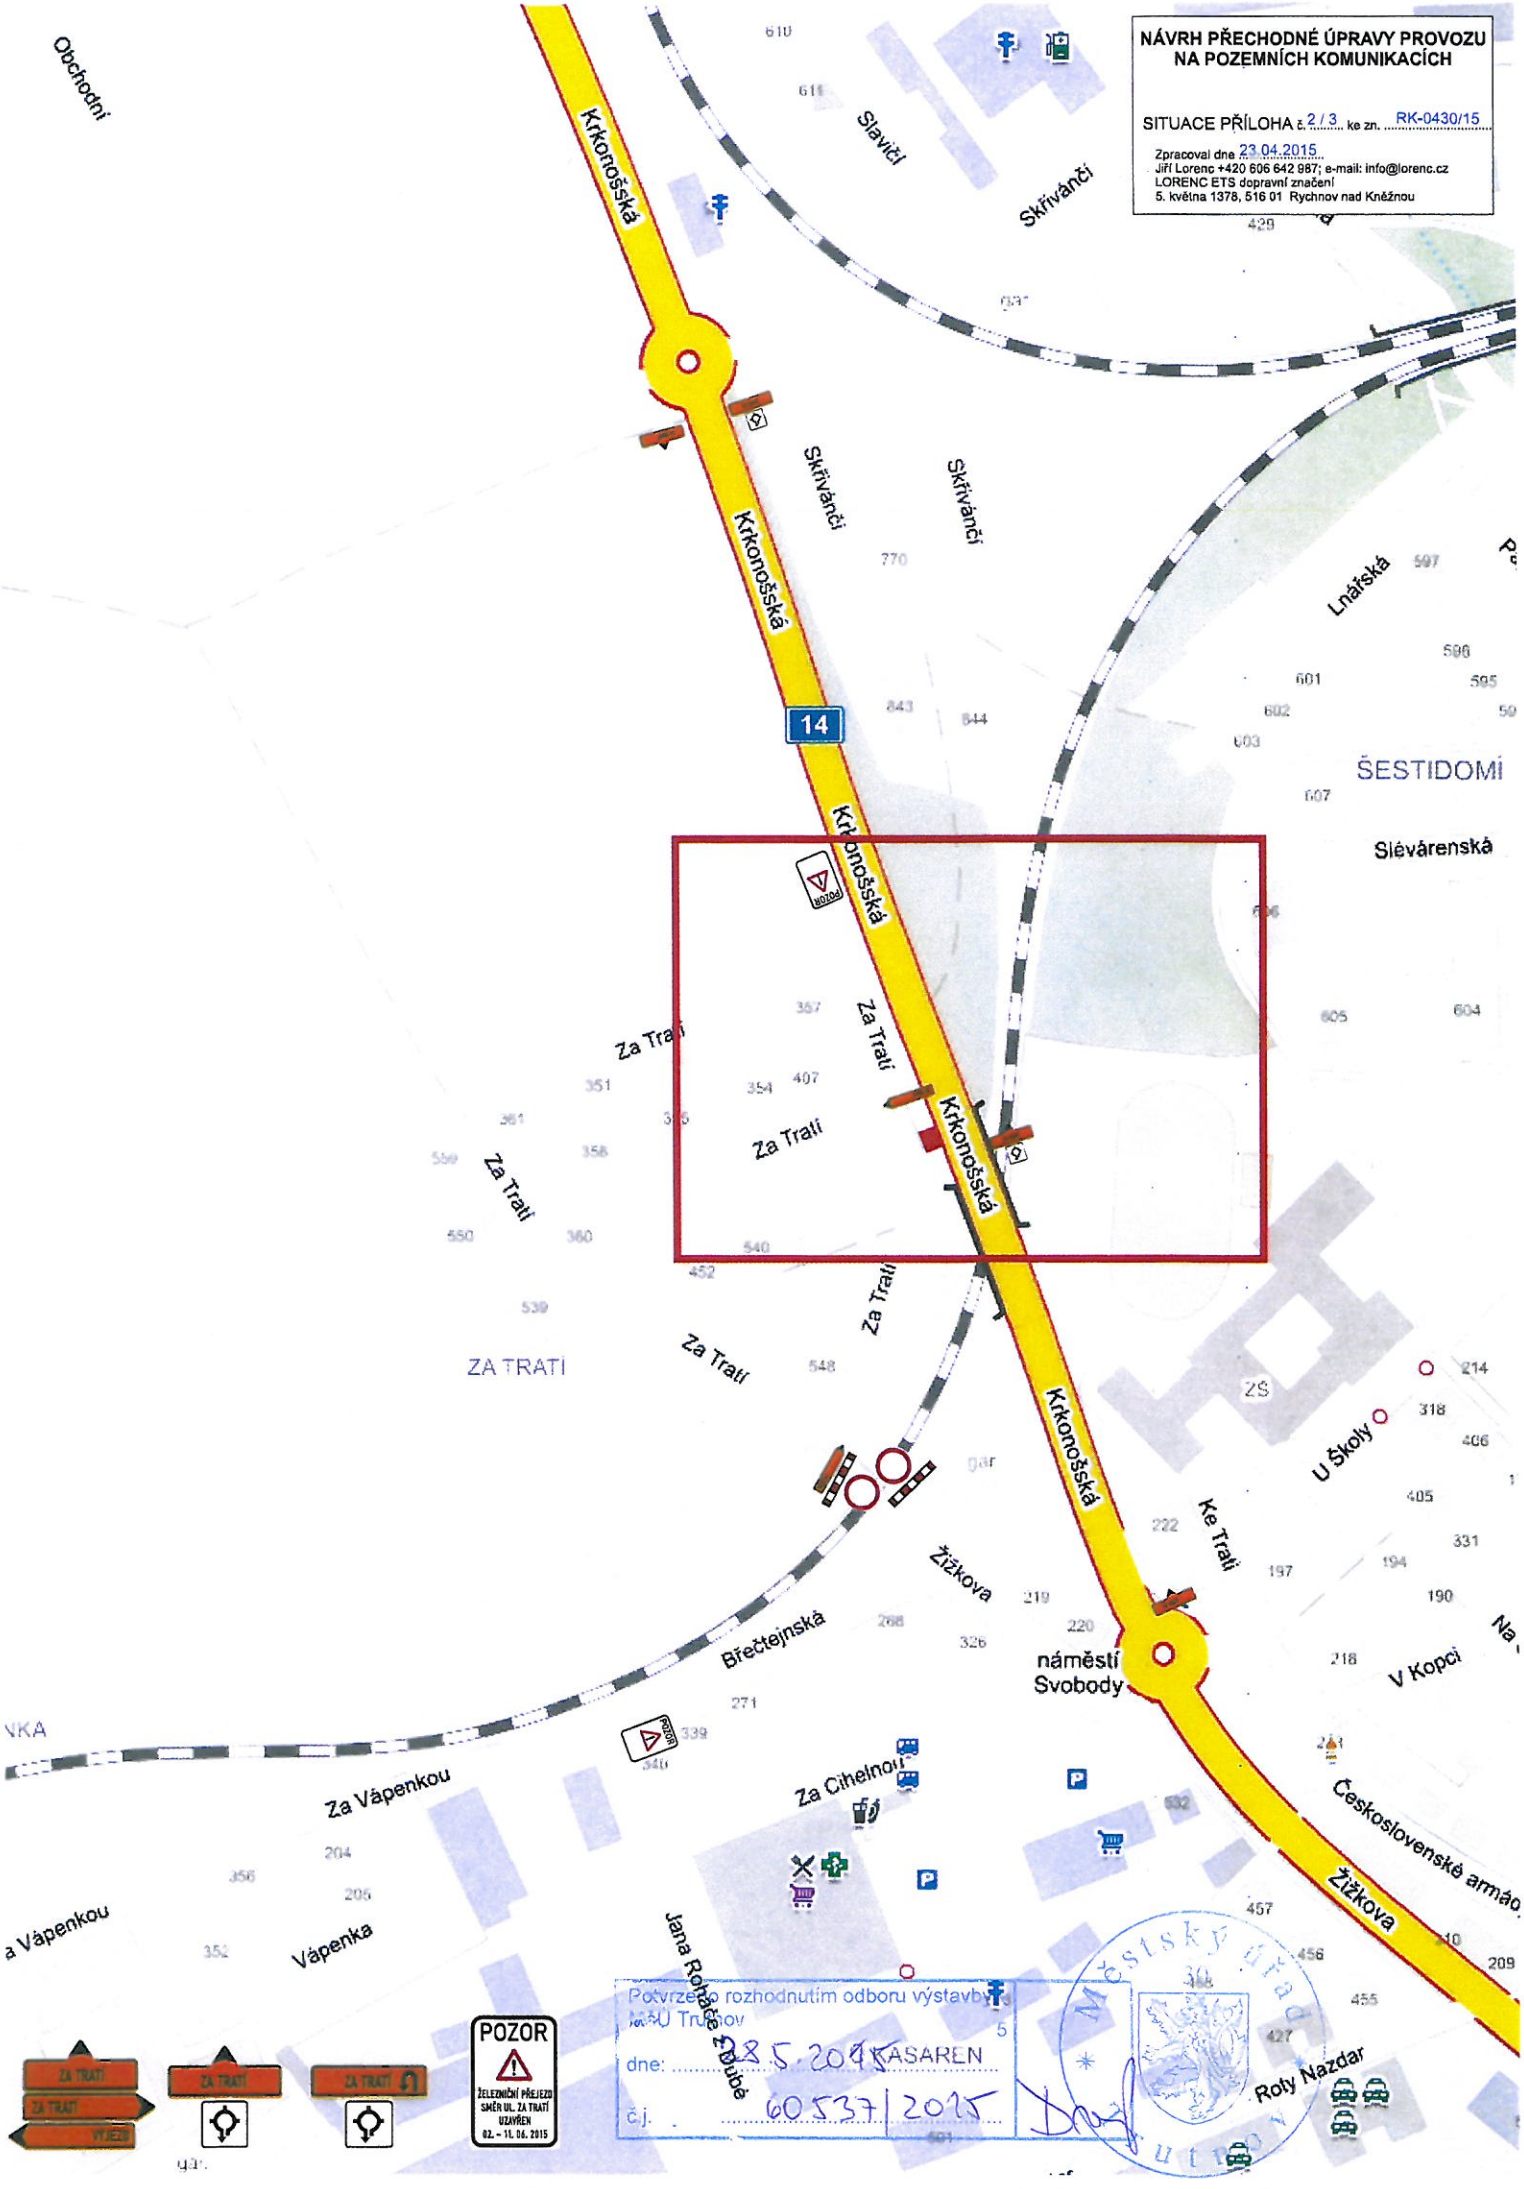

Potvrzeno rozhodnutím odboru výstavby MěÚ Trutnov
dne: 28.5.2015 KASAREN
č.j. 60537/2015

Městský úřad Trutnov