




CHARAKTERISTICKÝ PŘÍČNÝ ŘEZ
KRYBLICKÁ ULICE

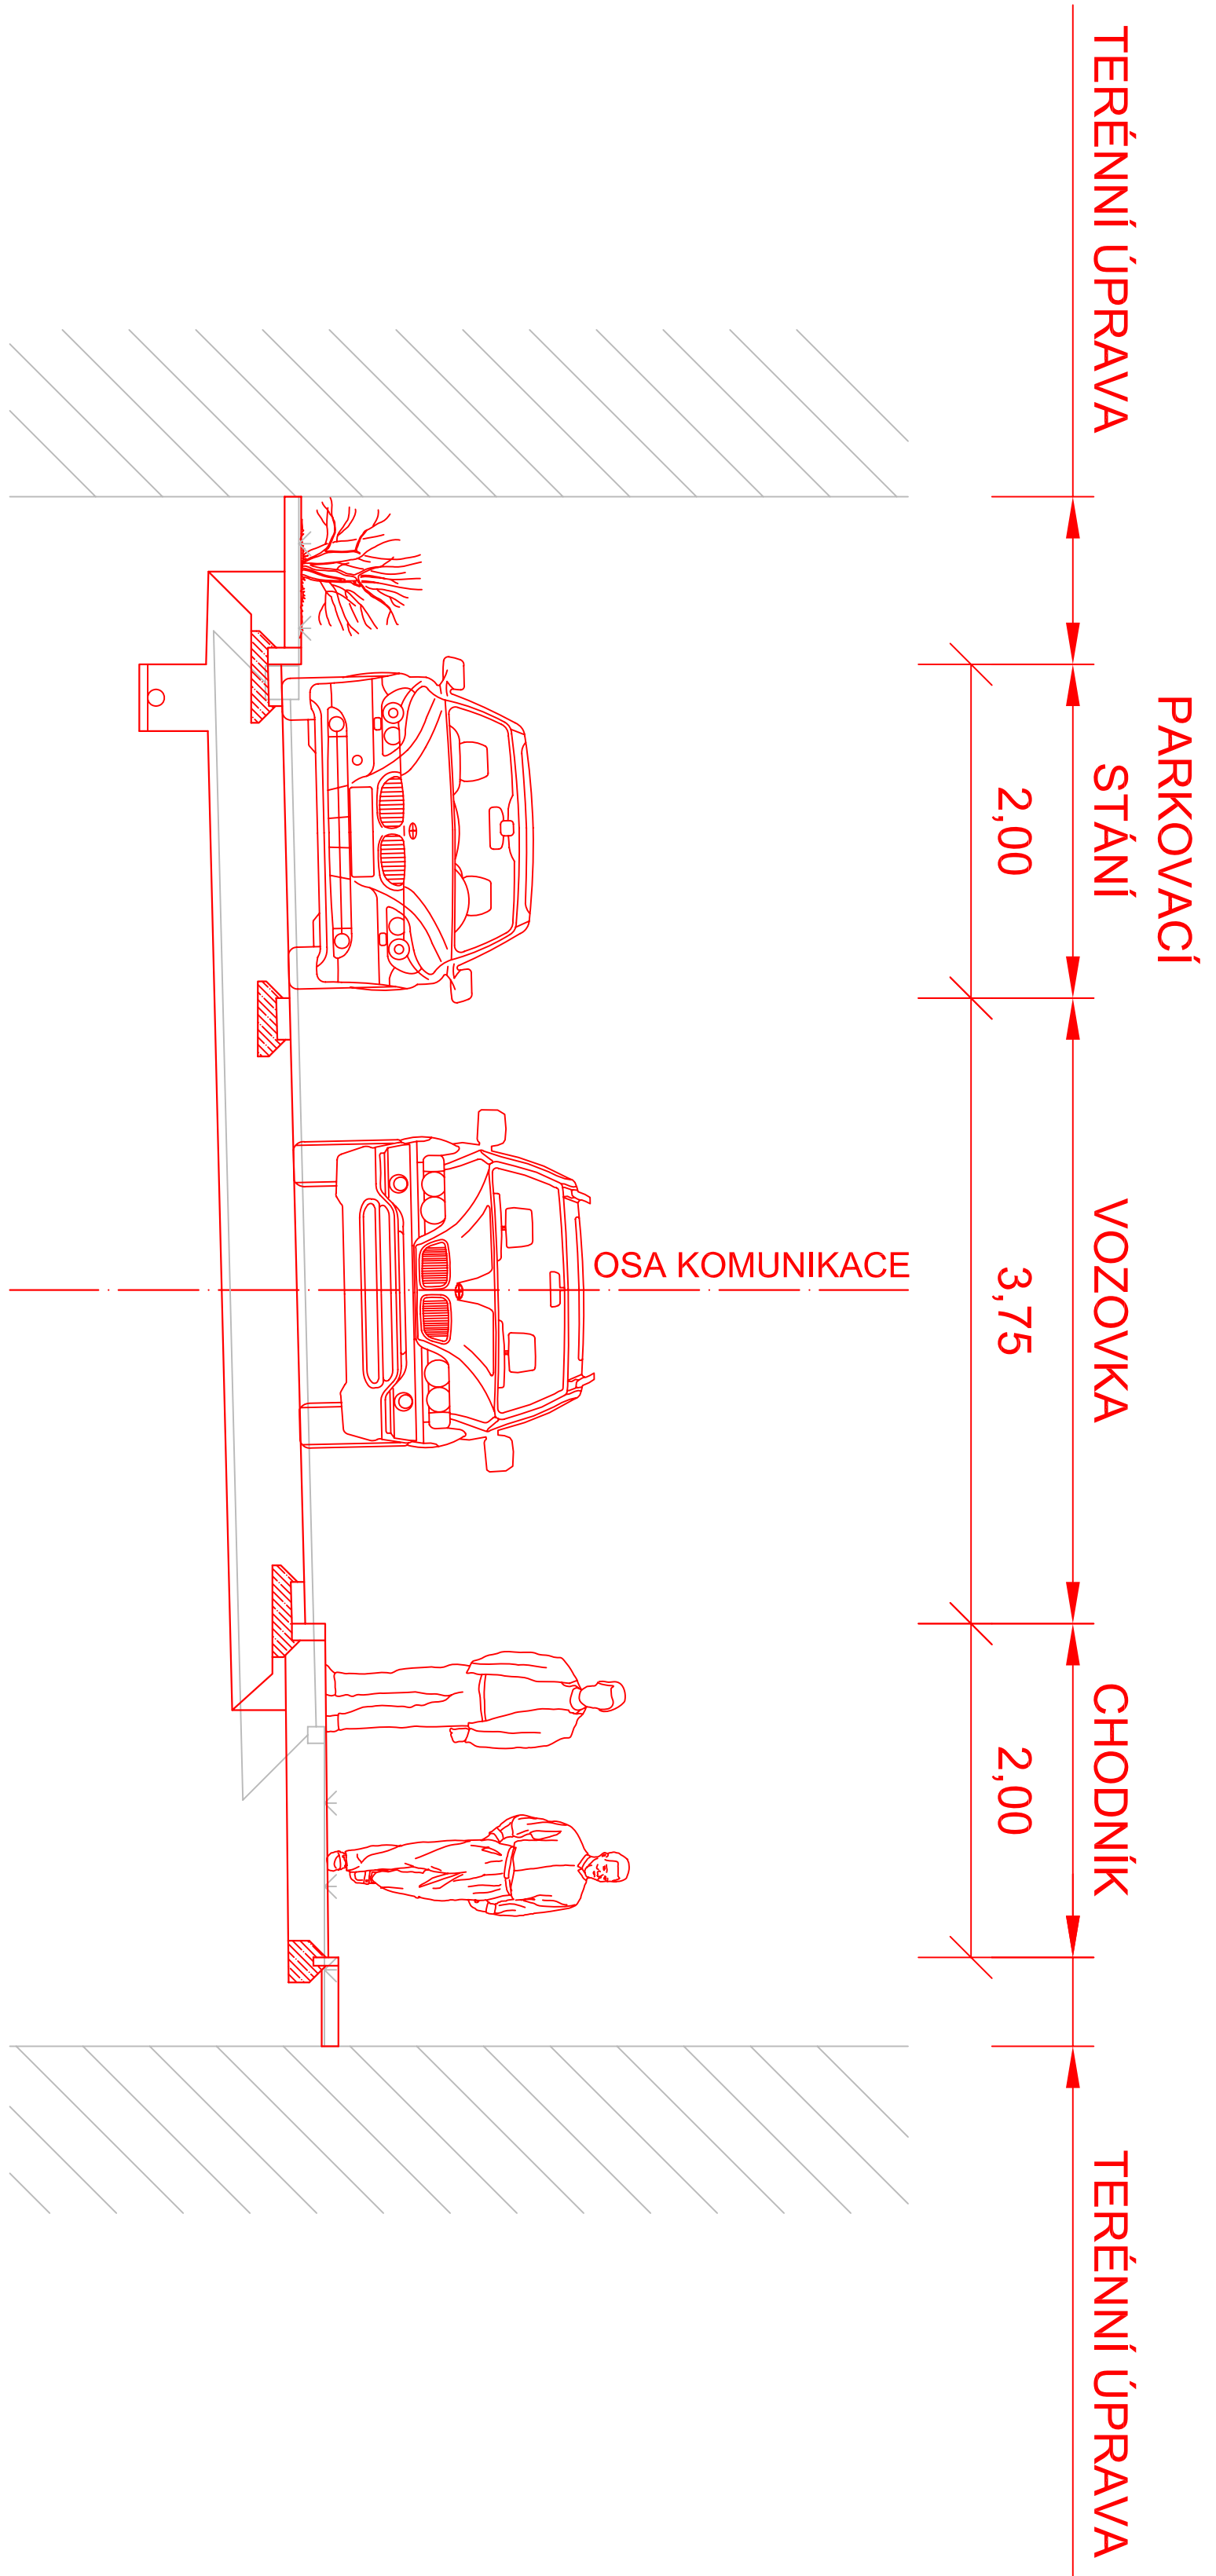

CHARAKTERISTICKÝ PŘÍČNÝ ŘEZ
ULICE IVANA OLBRACHTA

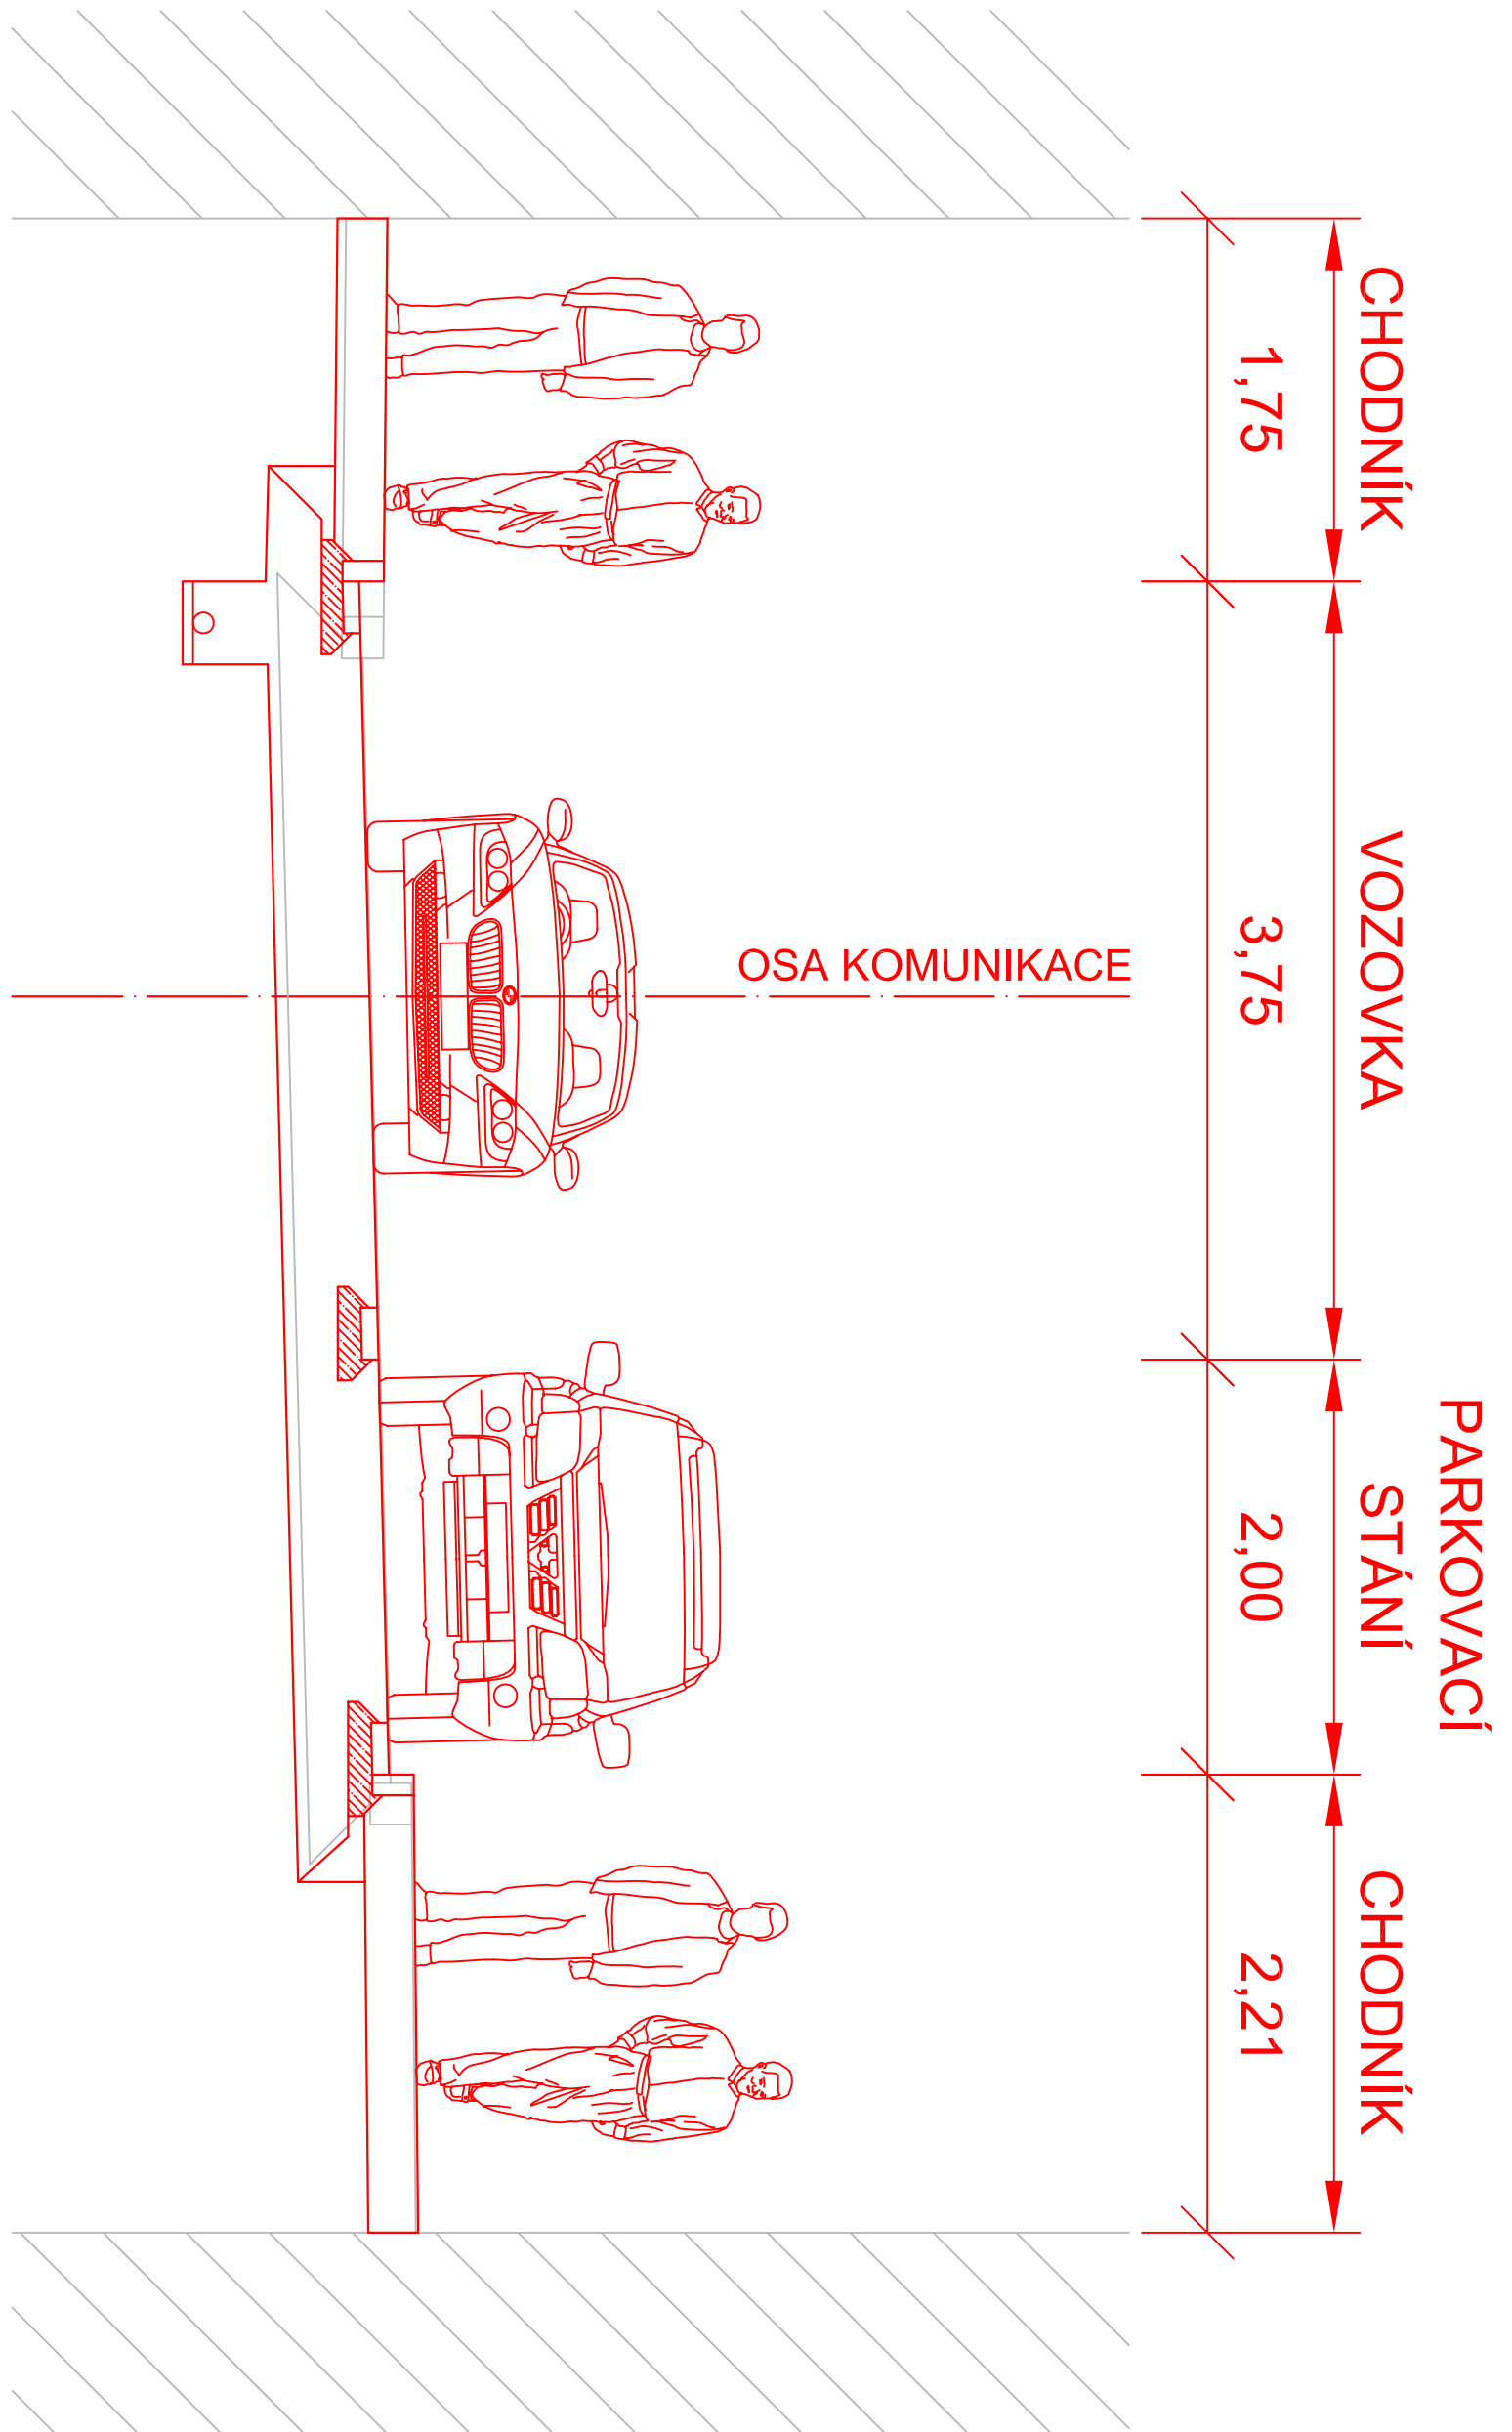

CHARAKTERISTICKÝ PŘÍČNÝ ŘEZ
PARKOVACÍ STÁNÍ ZA DOMEM č. p. 271 a 272 V ULICI VÍTĚZSLAVA NEZVALA

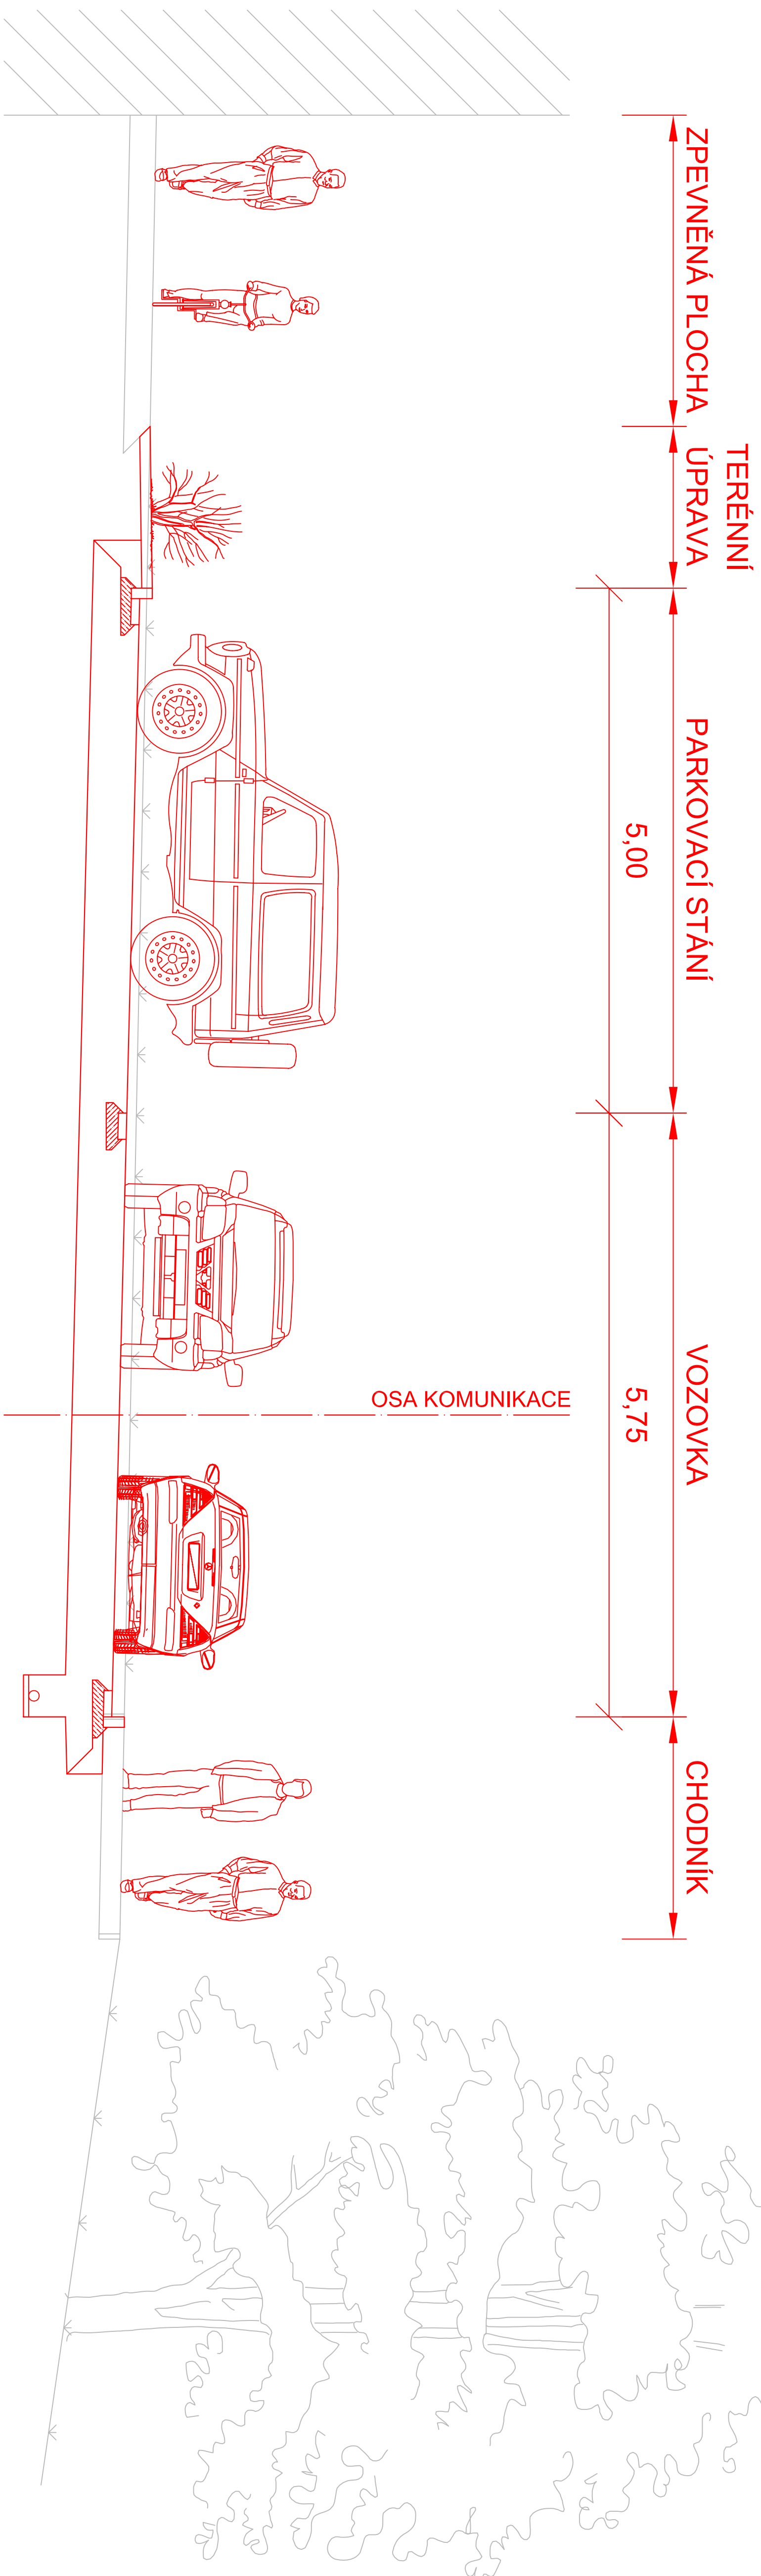

Název akce: DOPRAVNĚ - TECHNICKÁ STUDIE TRUTNOV - KRYBLICE		 Univerzita Pardubice Jana Březny
Název přílohy: CHARAKTERISTICKÉ PŘÍČNÉ ŘEZY	Měřítko: 1:50	
Příloha č.: C-2		