


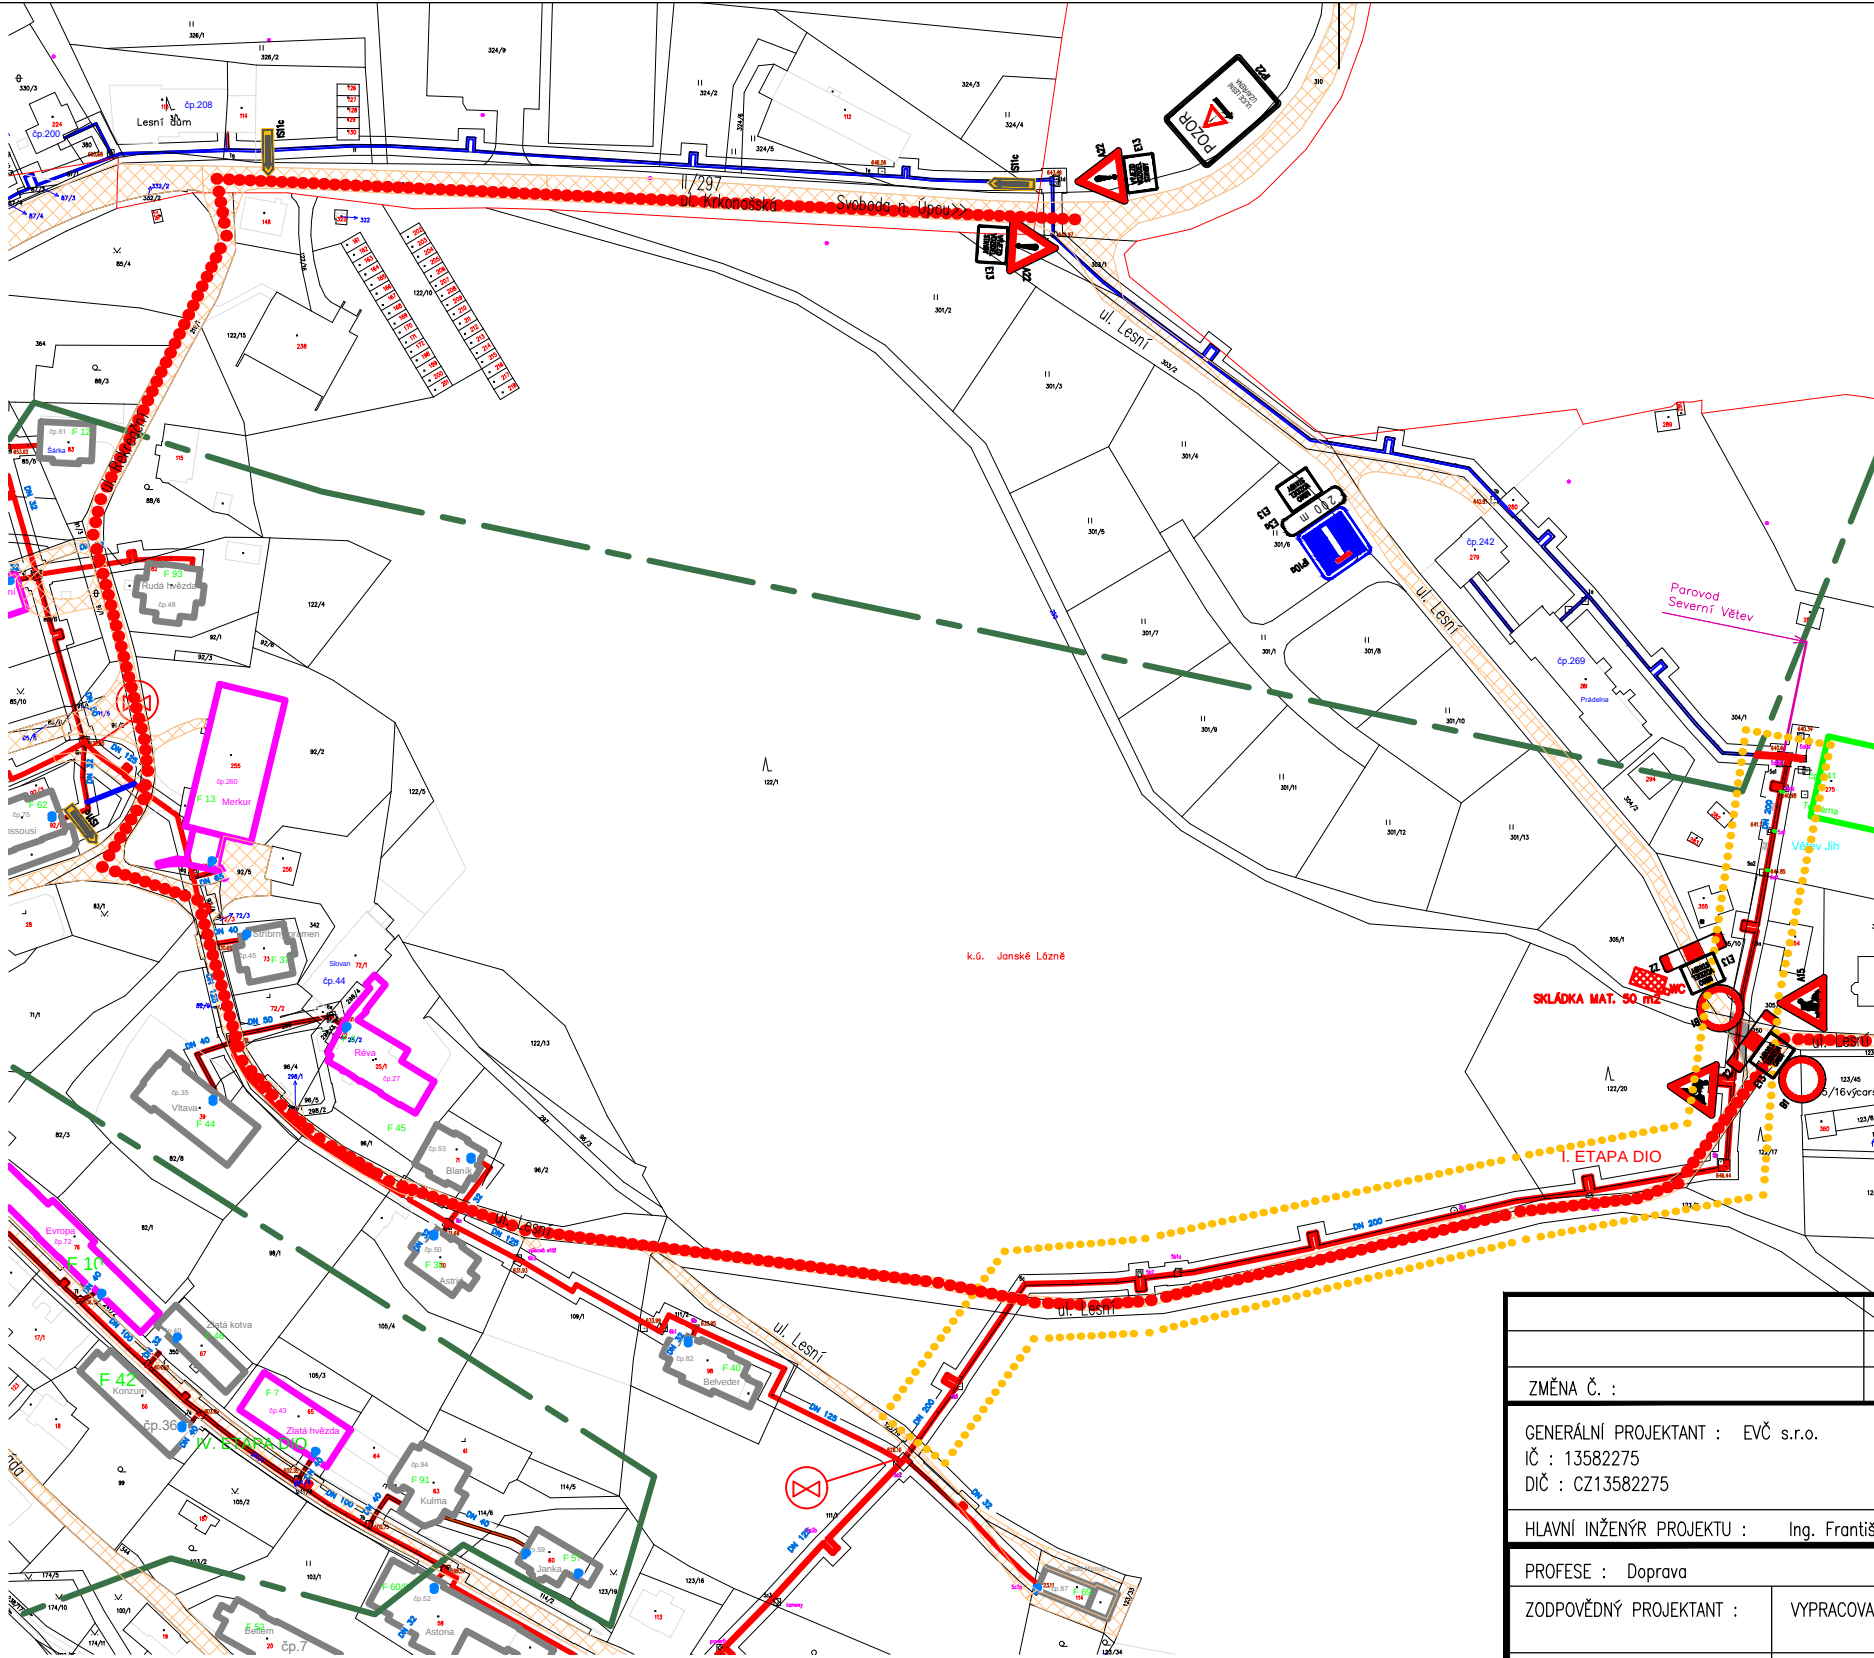



LEGENDA SÍTÍ :

- Nový horkovod náběh
- Nový horkovod vrat
- Parovod stávající trasa

LEGENDA DIO :

- Prostor komunikací
- Překop komunikací – uvedení krytu do původního stavu
- Navrhovaná objízdná trasa
- I. etapa výstavby

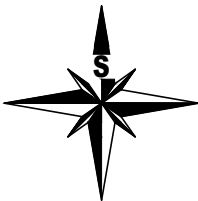

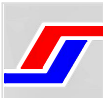ZMĚNA Č. :		VYPRACOVAL :		SCHVÁLIL :		DATUM :		PODPIS :	
GENERÁLNÍ PROJEKTANT : EVČ s.r.o. IČ : 13582275 DIČ : CZ13582275						EVČ s.r.o. Arnošta z Pardubic 676 530 02 PARDUBICE TEL 466 053 511 evc@evc.cz www.evc.cz člen skupiny ČEZ ESCO			
HLAVNÍ INŽENÝR PROJEKTU : Ing. František Peterka									
PROFESE : Doprava									
ZODPOVĚDNÝ PROJEKTANT :		VYPRACOVAL :		TECHNICKÁ KONTROLA :					
Dita Zemanová		Dita Zemanová		Dita Zemanová					
INVESTOR : ČEZ Teplárenská, a.s.						ČÍSLO ZAKÁZKY		17P104	
NÁZEV AKCE : PO_ST140593_POŘÍČÍ_REKO SCZT Janské Lázně						FORMÁT A4		2 x A4	
OBJEKT : DIO ČÁST :						STUPEŇ PD		DVZ	
						DATUM		04/2018	
NÁZEV VÝKRESU : DOPRAVNÍ OPATŘENÍ I. ETAPA VÝSTAVBY – 1. fáze						MĚŘITKO		1:2000	
						ČÍSLO VÝKRESU : 03.1.1		PARÉ Č.:	