


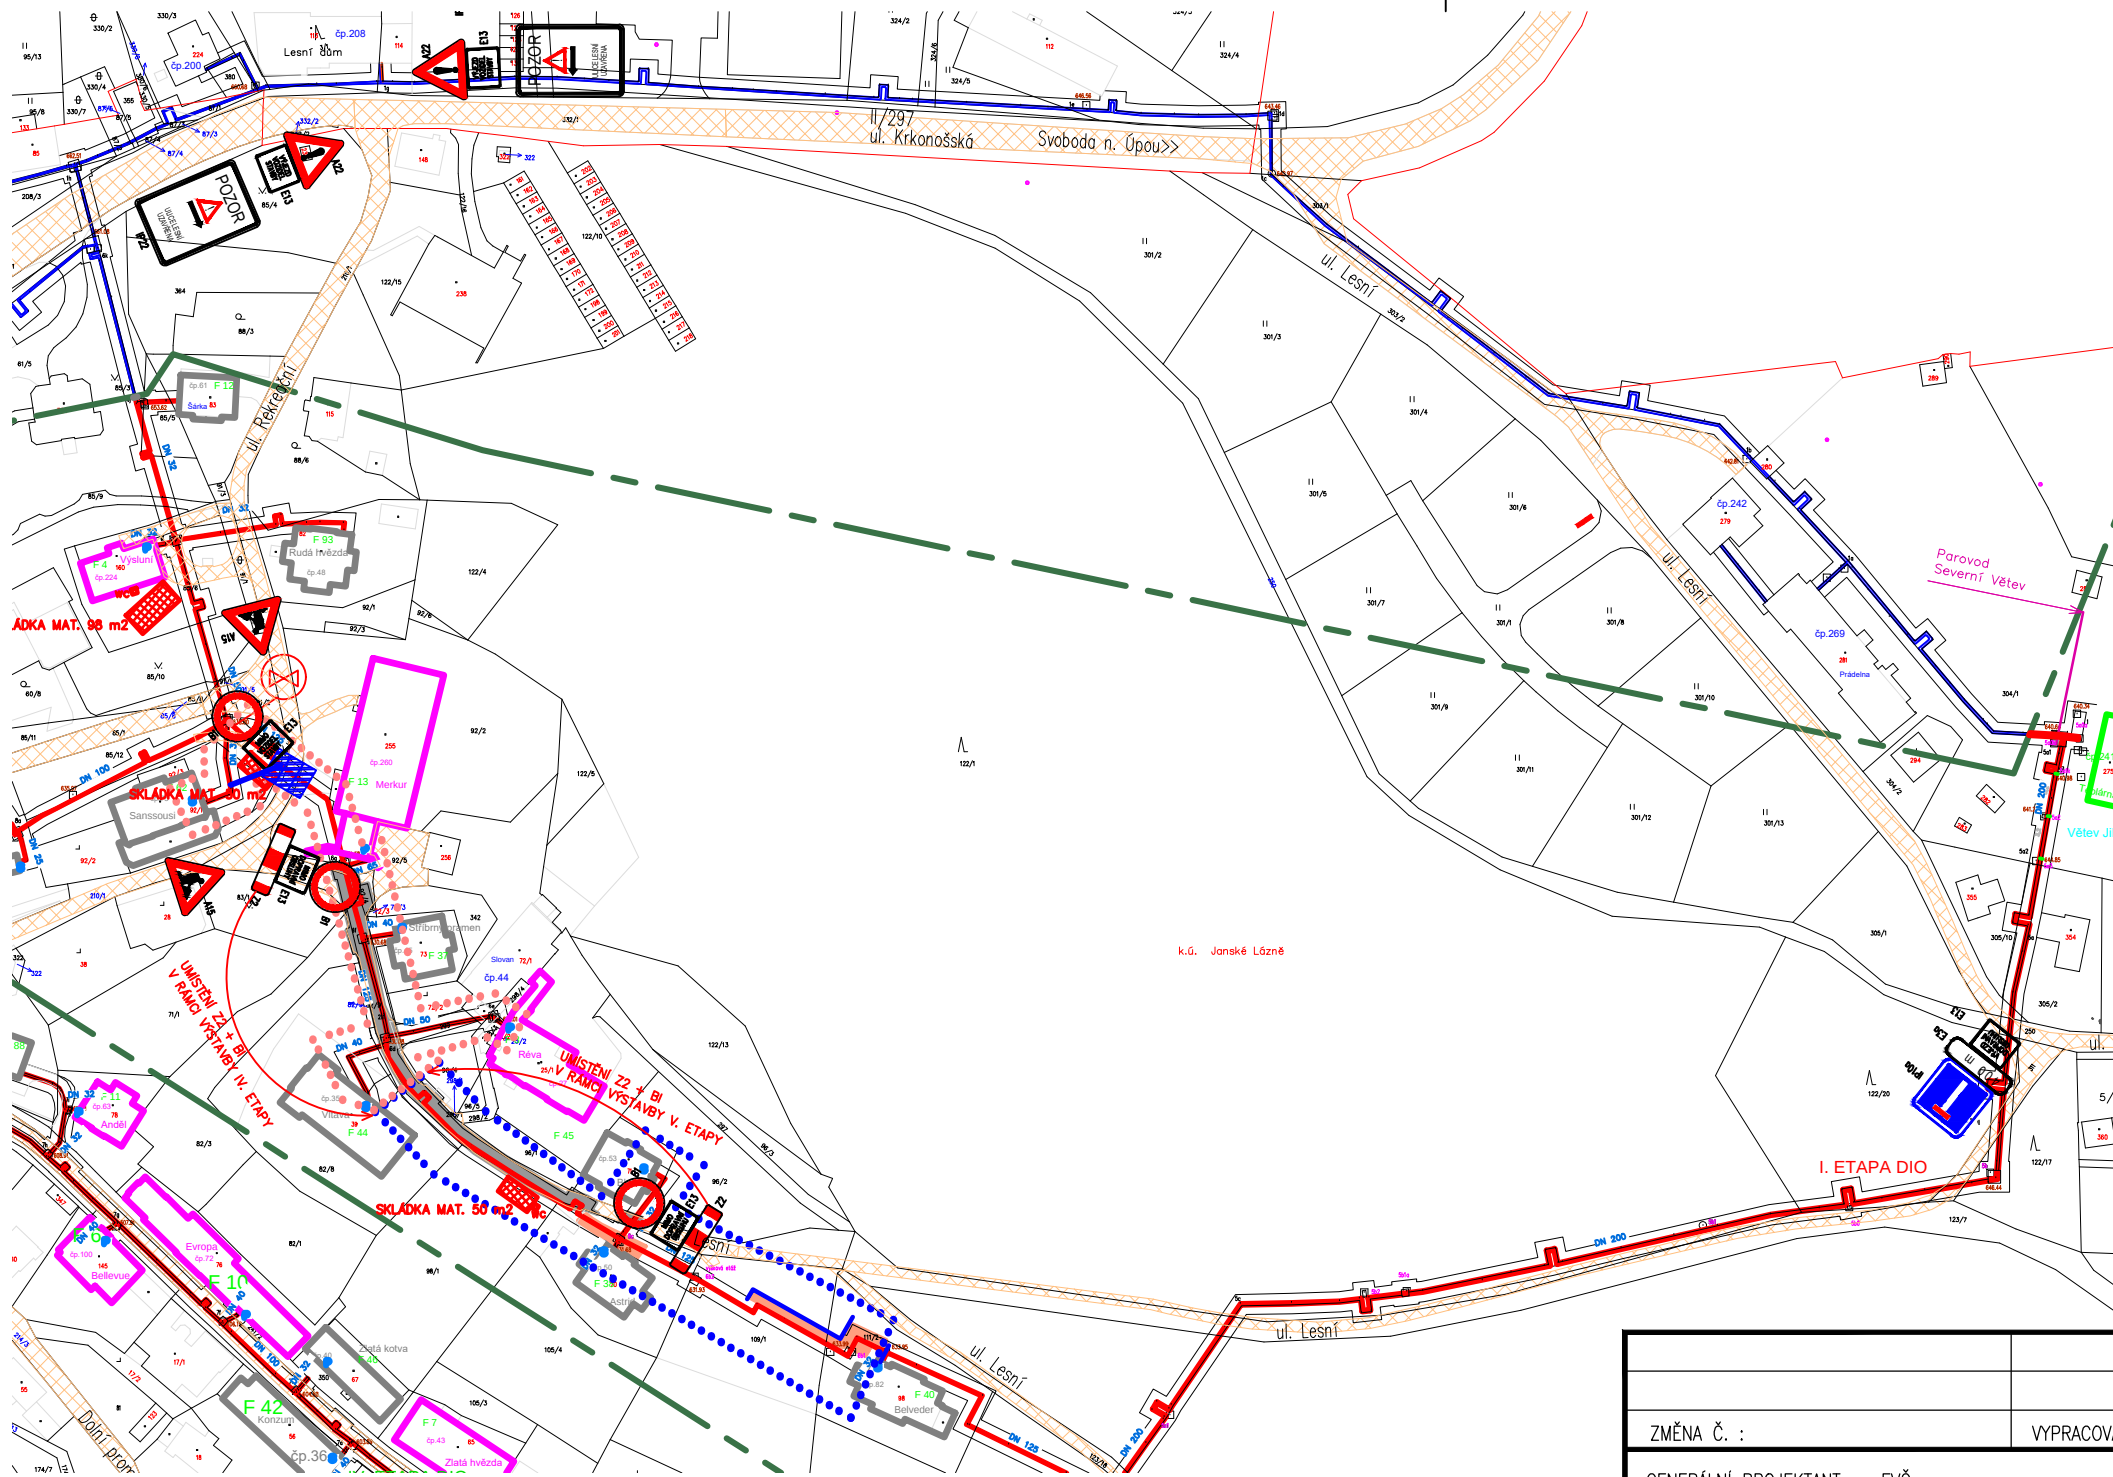

LEGENDA SÍTÍ :

- Nový horkovod náběh
- Nový horkovod vrat
- Parovod stávající trasa

LEGENDA DIO :

- Prostor komunikací
- Překop komunikací (živice) – uvedení krytu do původního stavu
- Překop komunikací (zámková dlažba) – uvedení krytu do původního stavu
- IV. etapa výstavby
- V. etapa výstavby
- Mobilní zábrana (oplocenky)
- Těžké zamostnění



ZMĚNA Č. :		VYPRACOVAL :		SCHVÁLIL :	
				DATUM :	
				PODPIS :	
GENERÁLNÍ PROJEKTANT : EVČ s.r.o. IČ : 13582275 DIČ : CZ13582275				EVČ s.r.o. Arnošta z Pardubic 676 530 02 PARDUBICE TEL 466 053 511 evc@evc.cz www.evc.cz člen skupiny ČEZ ESO	
HLAVNÍ INŽENÝR PROJEKTU : Ing. František Peterka					
PROFESE : Doprava					
ZODPOVĚDNÝ PROJEKTANT :		VYPRACOVAL :		TECHNICKÁ KONTROLA :	
Dita Zemanová		Dita Zemanová		Dita Zemanová	
INVESTOR : ČEZ Teplárenská, a.s.				ČÍSLO ZAKÁZKY	
NÁZEV AKCE : PO_ST140593_POŘÍČÍ_REKO SCZT Janské Lázně				17P104	
				FORMÁT A4	
				2 x A4	
				STUPEŇ PD	
OBJEKT : DIO				DVZ	
ČÁST :				DATUM	
				04/2018	
				MĚŘÍTKO	
				1:2000	
NÁZEV VÝKRESU : DOPRAVNÍ OPATŘENÍ IV. + V. ETAPA VÝSTAVBY				ČÍSLO VÝKRESU :	
				03.3	
				PARÉ Č.:	