




Dopravní značení ulice 17. listopadu 4x Z 12, 2x A 7b + E 1 "3x"

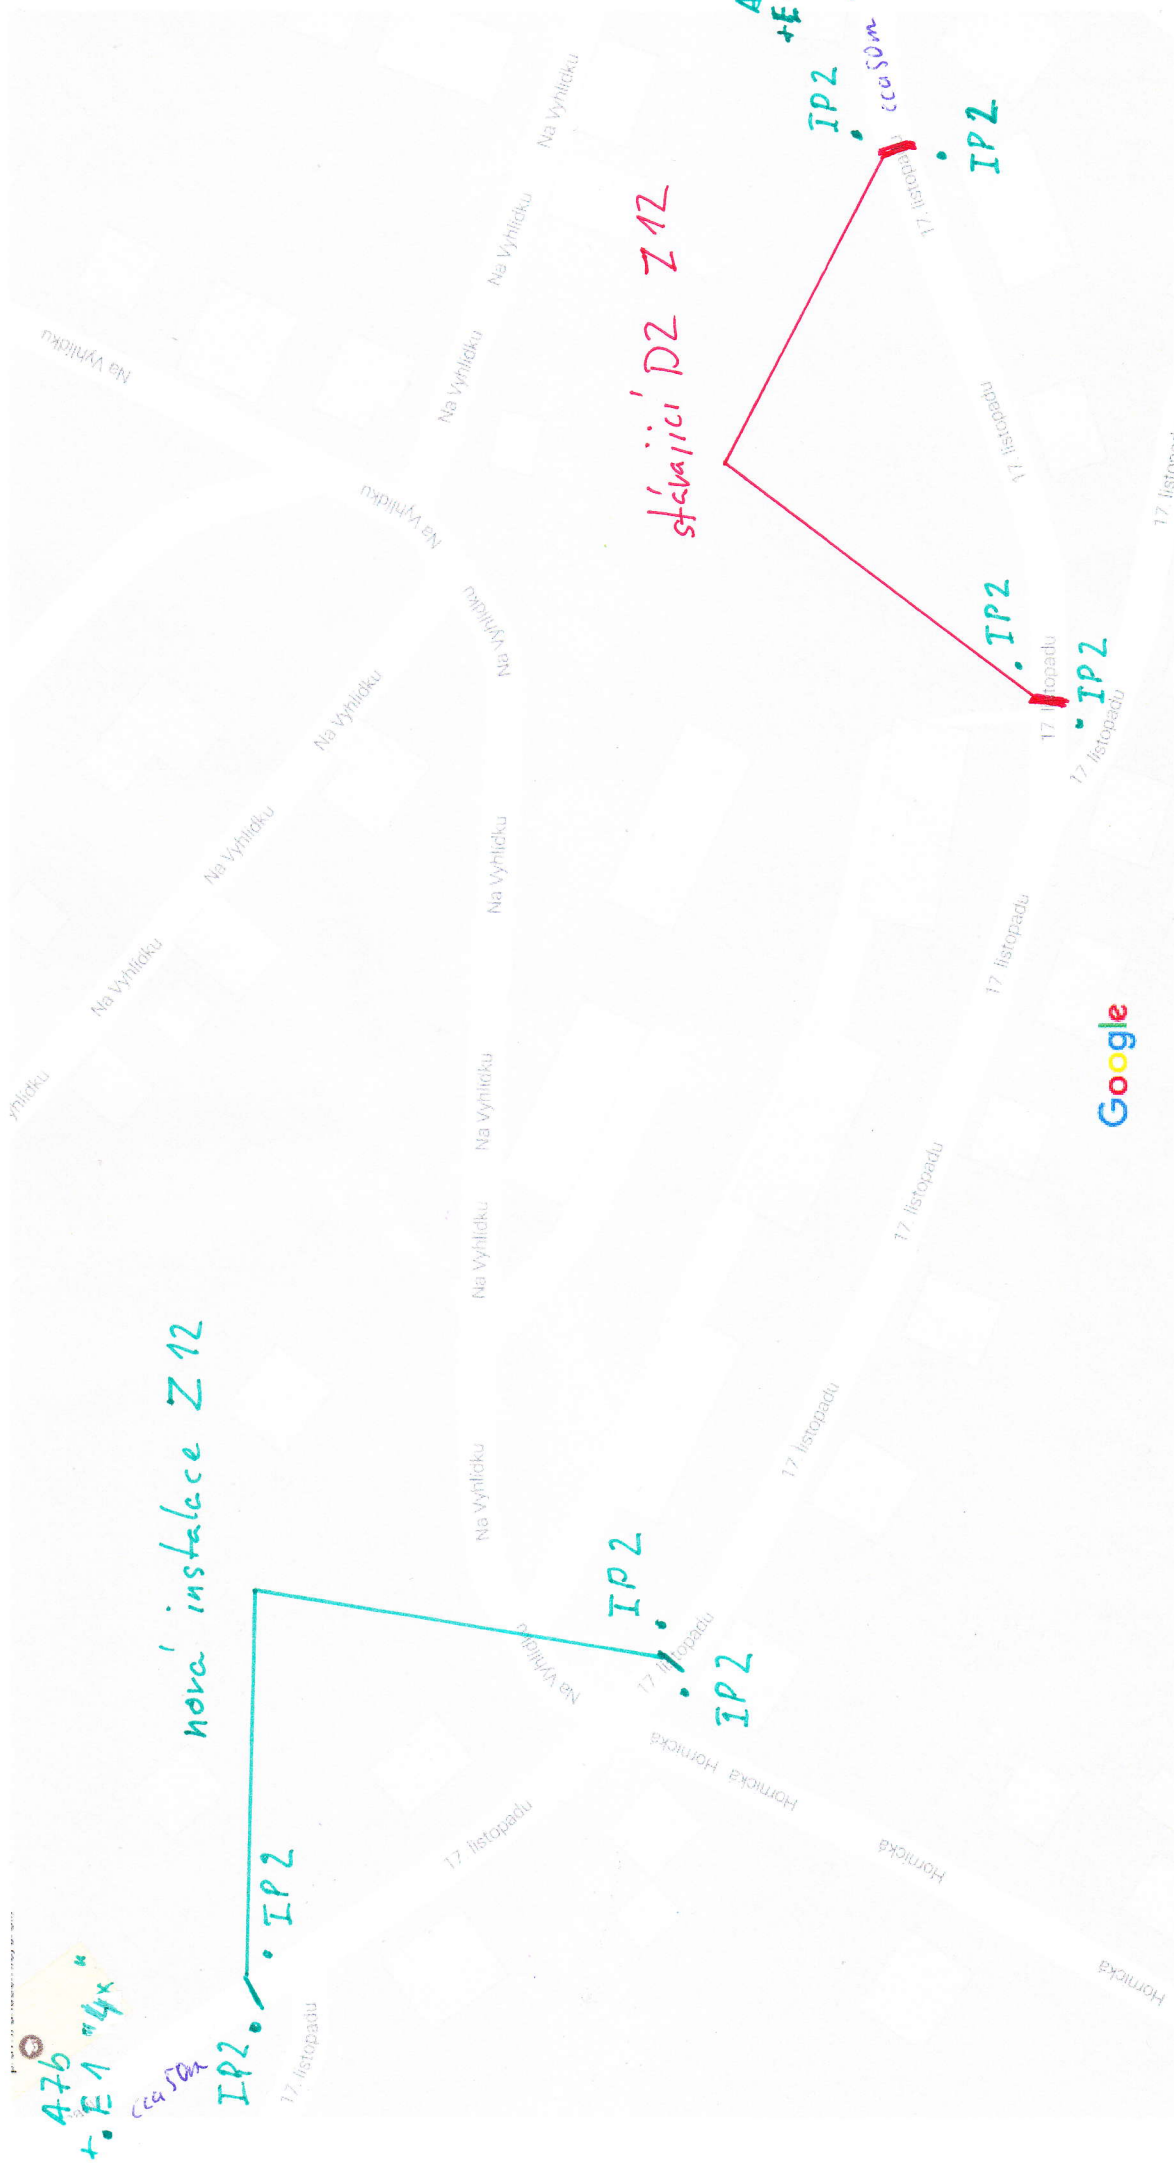

Potvrzeno odborem výstavby

Mapová data ©2017 Google

20 m

17. listopadu

dne 23.02.2017

č.j. 6353/2017

MĚSTSKÝ ÚŘAD

TRUTNOV

137