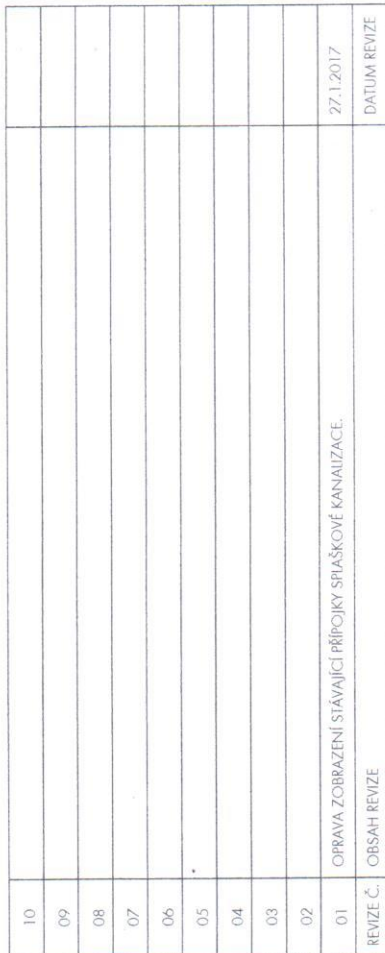


Investor:  Lidl Česká republika v.o.s. Narožní 1359/11 158 00 Praha 5 IČ: 261 78 541		Generální projektant:  Architektonické, projektové a inženýrské společnosti PRÁZSKA 169, TRUTNOV 541 31, TEL.: 499 855 011, info@atip.cz	
Vedoucí projektu		Hlavní inženýr projektu	
Ing. Michal Bedmík		Ing. Dalibor Tříst	

Zpracovatel dluh:  ATIP a.s. Architektonické, projektové a inženýrské společnosti PRAŽSKÁ 149, IČO 100 541 31, TEL.: 499 859 011, info@atip.cz	Zodpovědný projektant dluh	Vypracoval	Kontroloval
	Ing. Dalibor Třístřel	Ing. Dalibor Třístřel	Ing. Michal Bedrník

stavba	TRUTNOV OBJEKT Č.P. 357 ul. Přerušená	číslo stavby 1	stupeň dokumentace Dokumentace bouracích prací
etapa		1 61 809 zakazkové číslo měřítko 1:500	
SO-01 Objekt prodejny	objekt (SO), provozní soubor (PS)		
díl / profese		datum dokončení - revize (00) 09.2015	datum revize 27.1.2015
název přílohy		DBP SO-01 stupně SO / PS	C.2 01 revize
KATASTRÁLNÍ SITUAČNÍ VÝKRES			