


LEGENDA




- SVISLÁ DZ STAVAJÍCÍ
- IP6
- SVISLÁ DZ RUŠENÁ
- A11
- SVISLÁ DZ NAVRŽENÁ

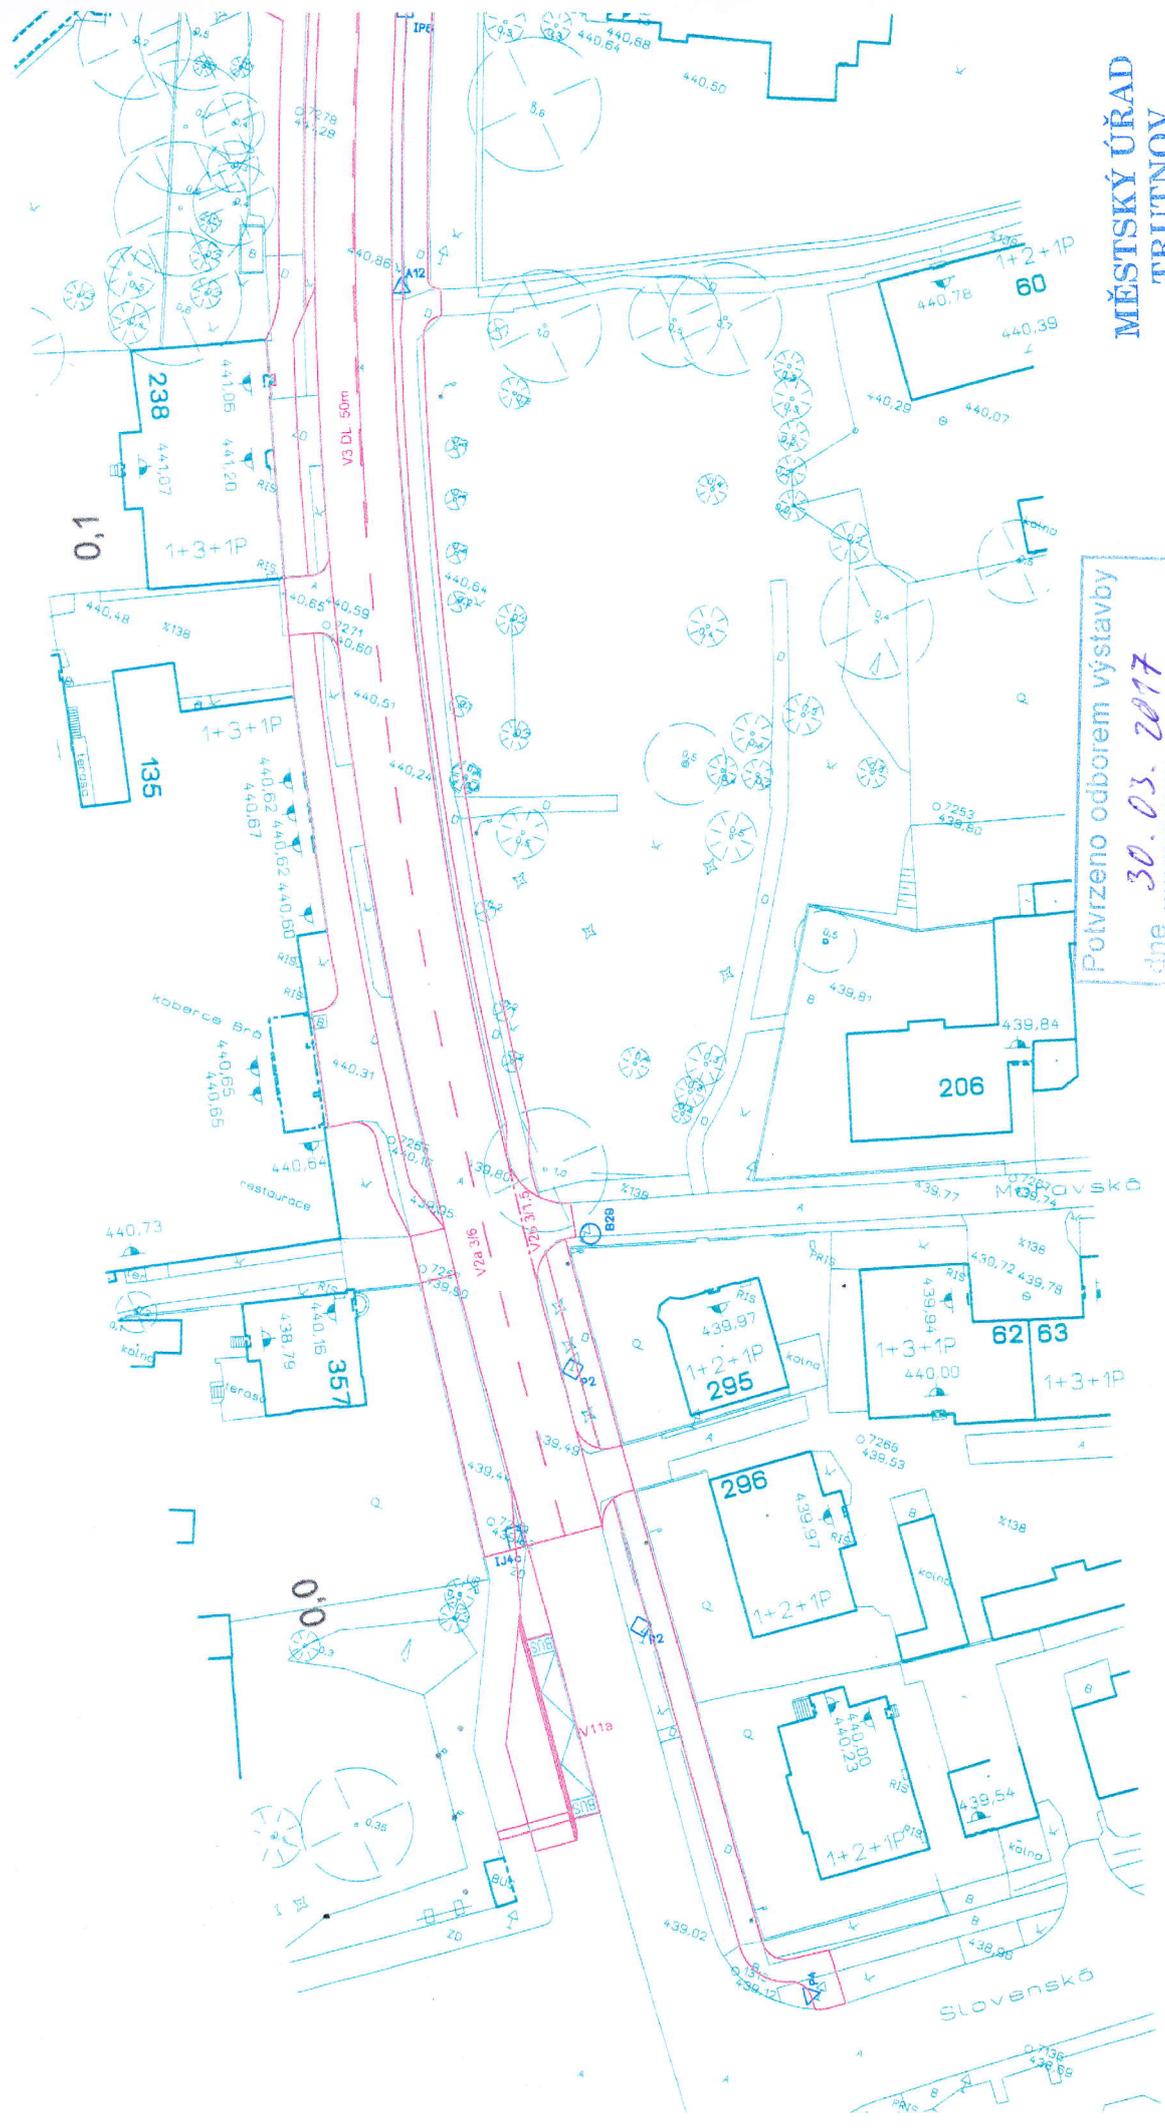

MĚSTSKÝ ÚŘAD  
TRUTNOV  
137

Potvrzeno odborem výstavby  
dne 30.03.2017  
č. 31912/2017

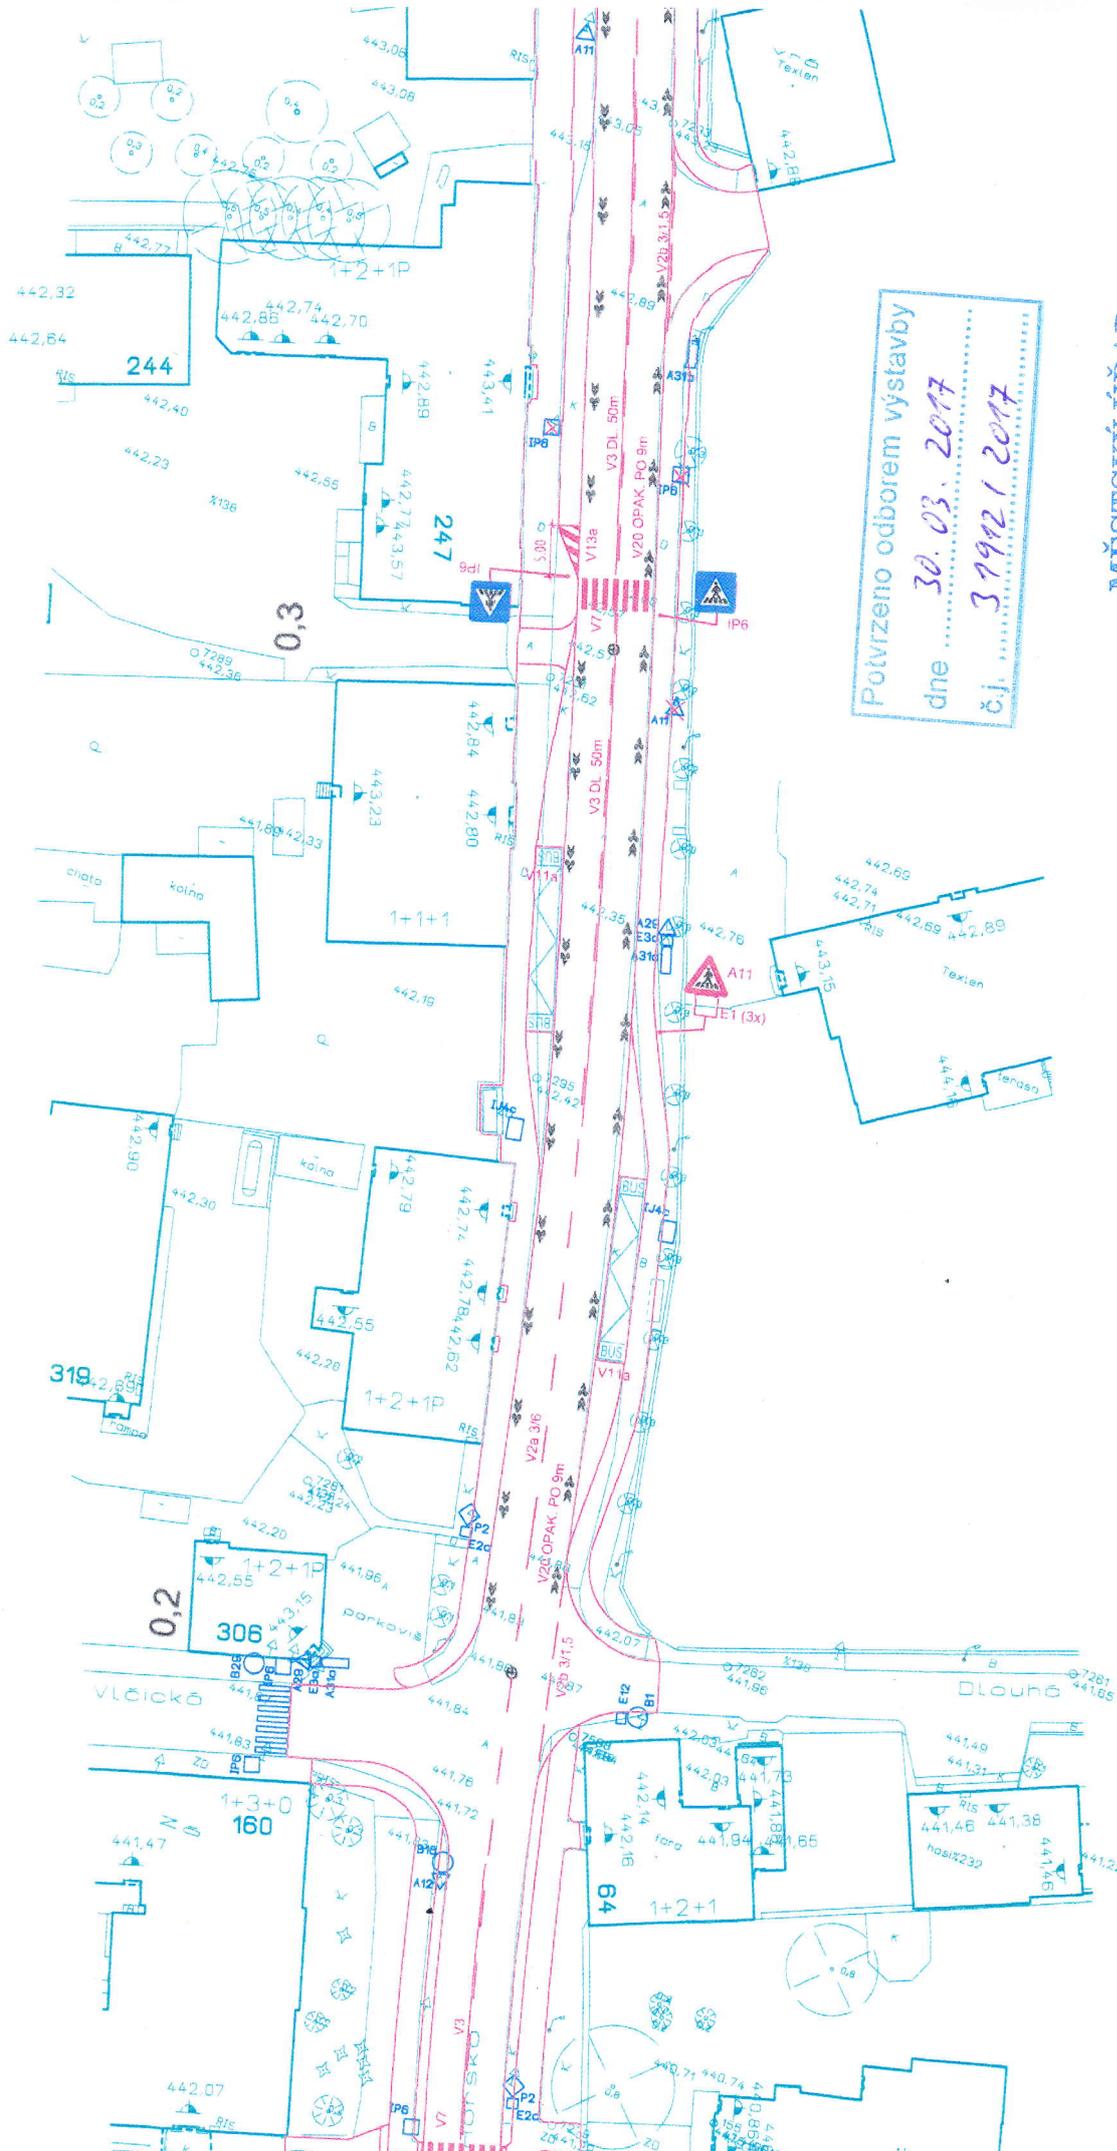

Potvrzeno odborem výstavby  
dne 30. 03. 2017  
č.j. 37992 / 2017

MĚSTSKÝ ÚŘAD  
TRUTNOV  
137




LEGENDA



IP6 SVISLÁ DZ STÁVAJÍCÍ

A11 SVISLÁ DZ RUŠENÁ

A11 SVISLÁ DZ NAVRŽENÁ

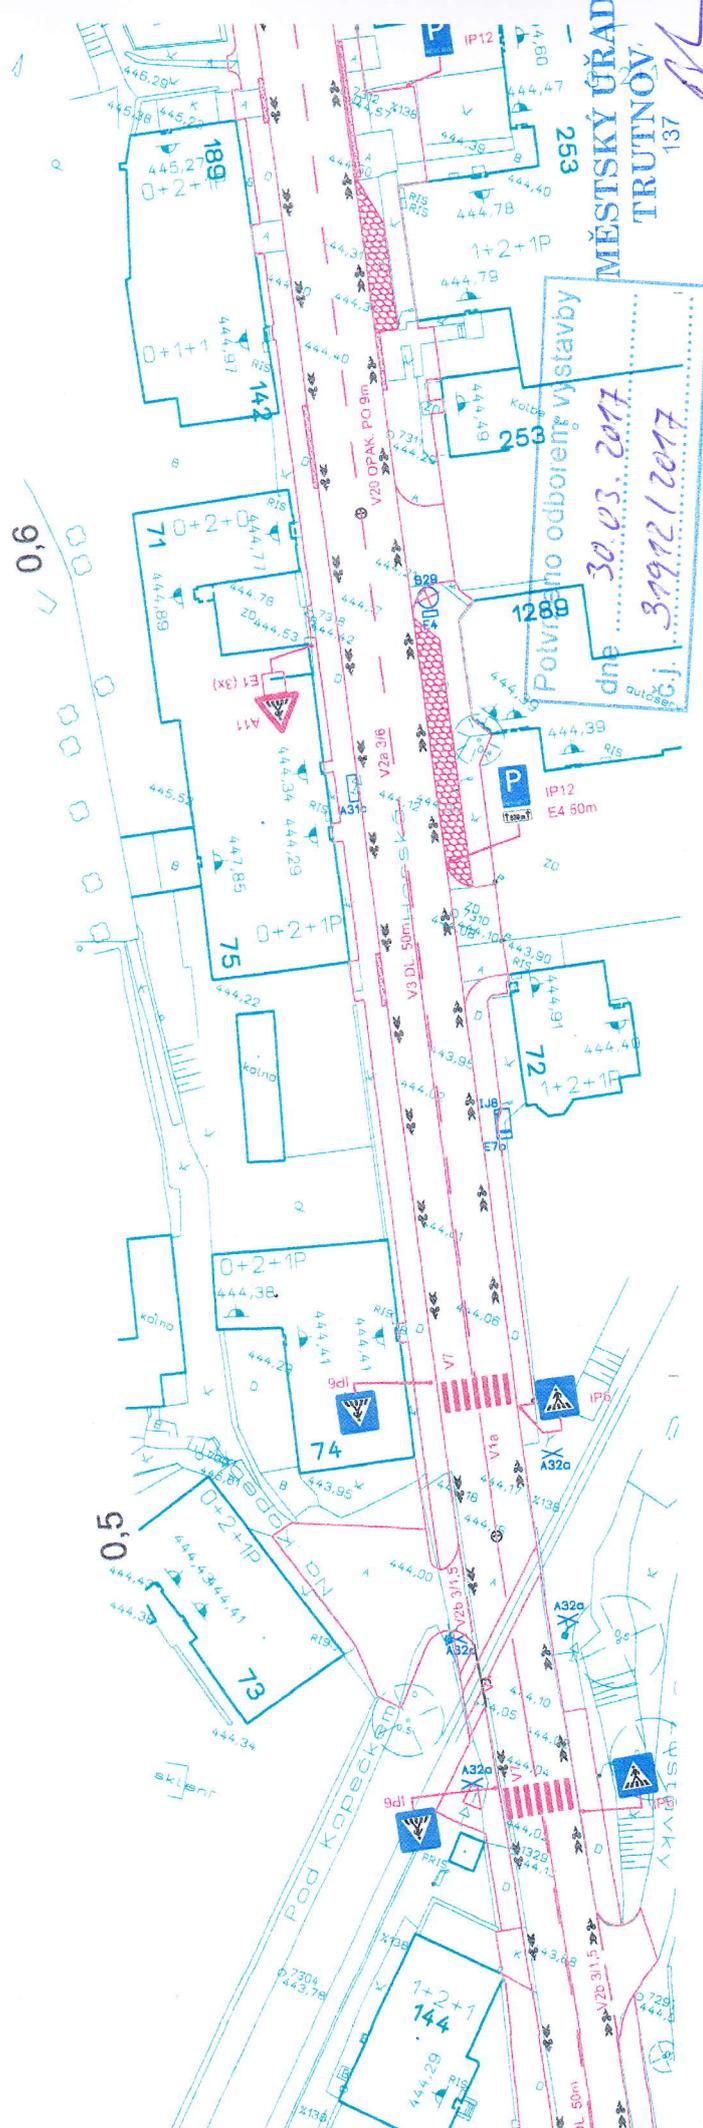

MĚSTSKÝ ÚŘAD  
TRUTNOV  
137

Polivno odborem výstavby  
dn 30.03.2017  
6.j. 31912/2017



