


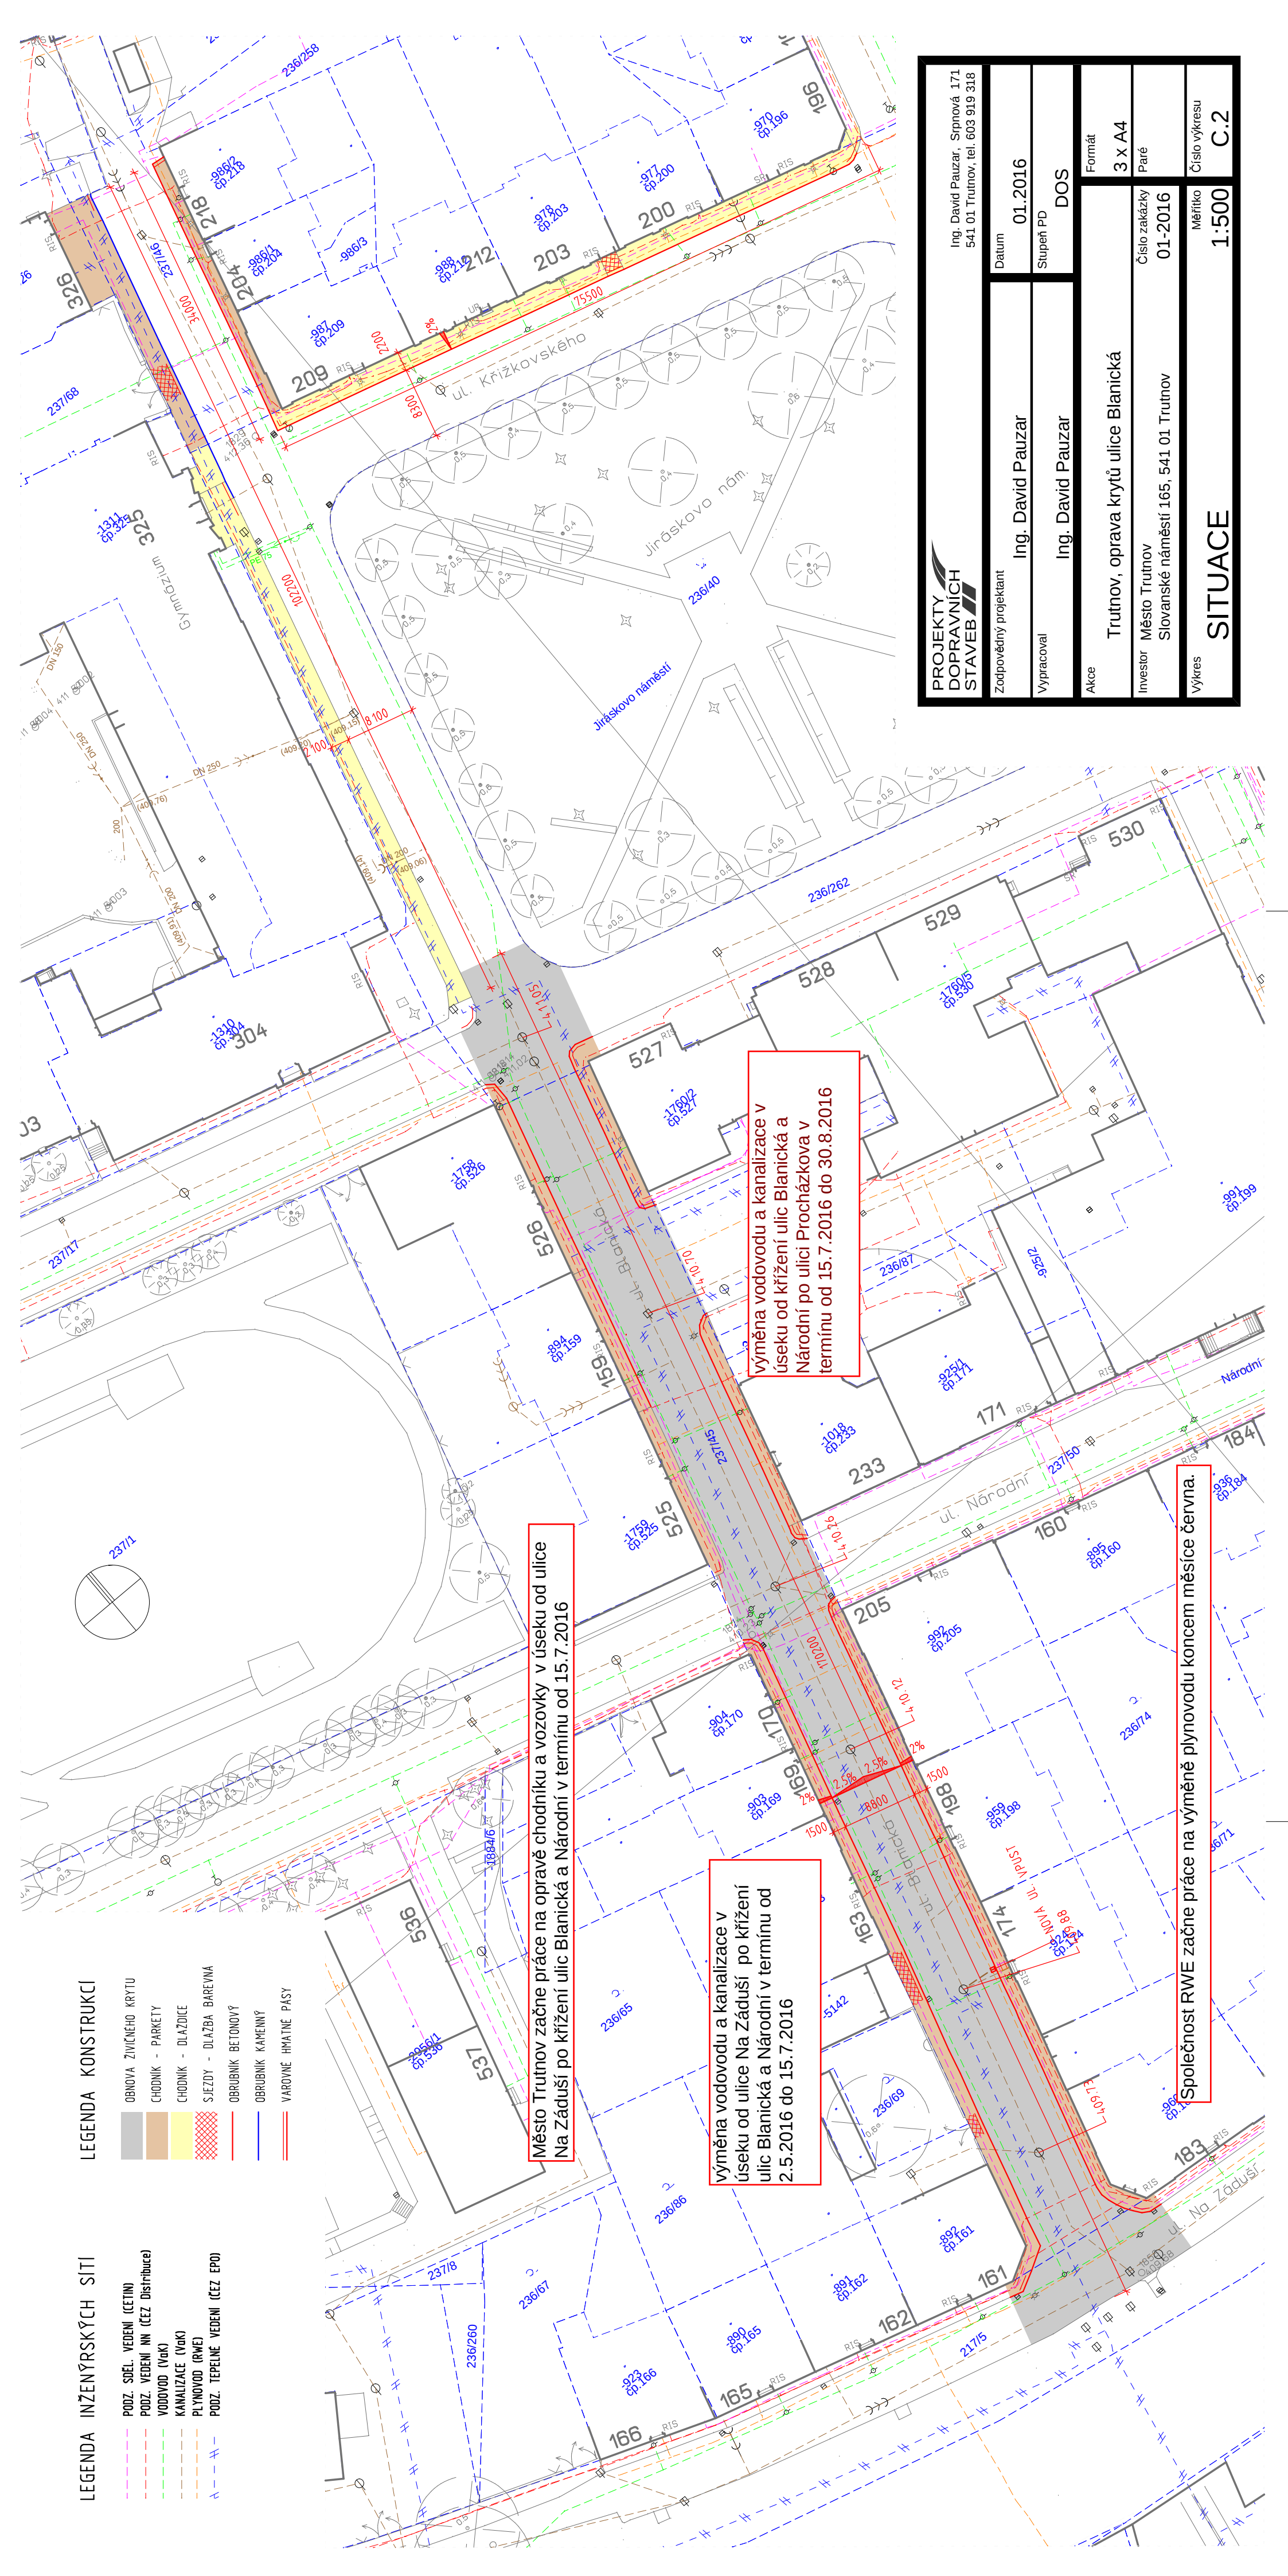

**PROJEKTY
DOPRAVNÍCH
STAVEB**

Ing. David Pauzar, Srpnová 171
541 01 Trutnov, tel. 603 919 318

Zodpovedný projektant

Ing. David Pauzar

01.

Vypracoval

Ing. David Pauzar

U

Akce

Trutnov, oprava krytů ulice Blanická

Formát

3. Δ

Investor Město Trutnov

služba zákazník

Slovanské náměstí 165, 541 01 Trutnov

1-2016

Výkres

Měřítko

Číslo výkresu

SITUACE