


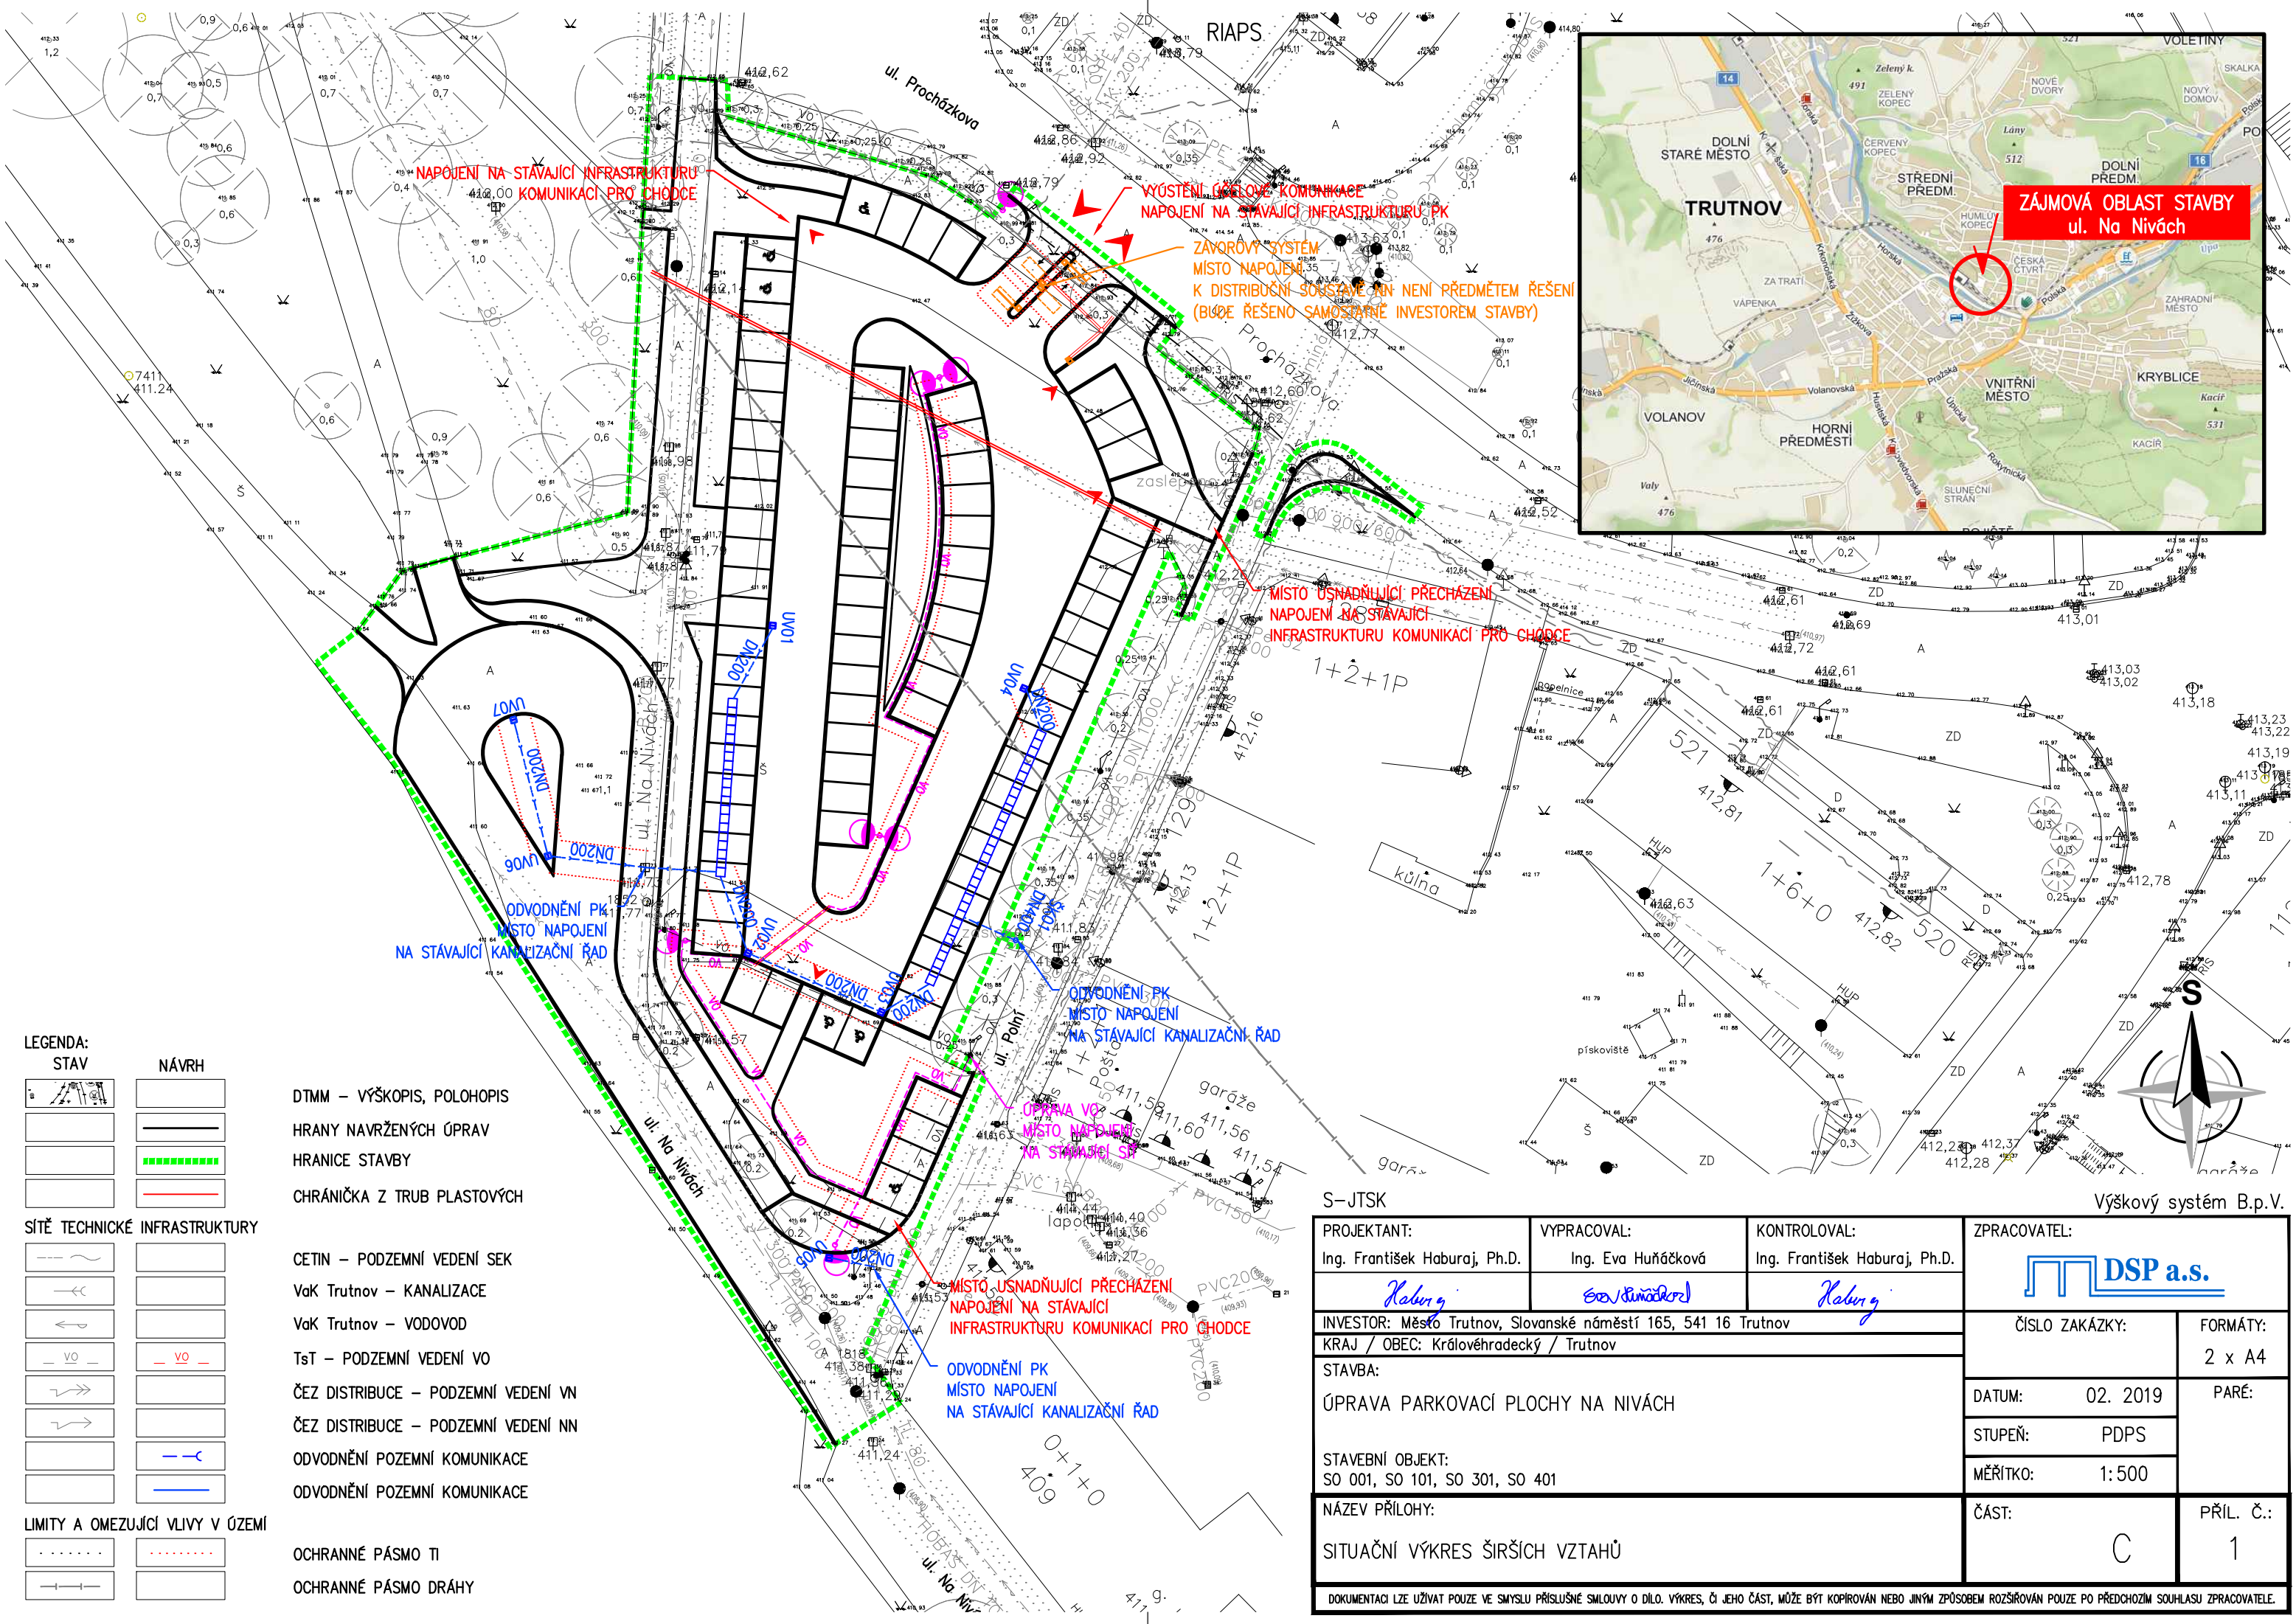

LEGENDA:	
STAV	NÁVRH
SÍTĚ TECHNICKÉ INFRASTRUKTURY	
LIMITY A OMEZUJÍCÍ VLIVY V ÚZEMÍ	

DTMM – VÝŠKOPIS, POLOHOPIS
HRANY NAVRŽENÝCH ÚPRAV
HRANICE STAVBY
CHRÁNIČKA Z TRUB PLASTOVÝCH

CETIN – PODZEMNÍ VEDENÍ SEK
VaK Trutnov – KANALIZACE
VaK Trutnov – VODOVOD
TsT – PODZEMNÍ VEDENÍ VO
ČEZ DISTRIBUCE – PODZEMNÍ VEDENÍ VN
ČEZ DISTRIBUCE – PODZEMNÍ VEDENÍ NN
ODVODNĚNÍ POZEMNÍ KOMUNIKACE
ODVODNĚNÍ POZEMNÍ KOMUNIKACE

OCHRANNÉ PÁSMO TI
OCHRANNÉ PÁSMO DRÁHY

S—JTSK			Výškový systém B.p.V.	
PROJEKTANT: Ing. František Haburaj, Ph.D.	VYPRACOVAL: Ing. Eva Huňáčková	KONTRLOVAL: Ing. František Haburaj, Ph.D.	ZPRACOVATEL: 	
Haburaj	Eva Huňáčková	Haburaj		
INVESTOR: Město Trutnov, Slovanské náměstí 165, 541 16 Trutnov			ČÍSLO ZAKÁZKY:	FORMÁTY: 2 x A4
KRAJ / OBEC: Královéhradecký / Trutnov				
STAVBA: ÚPRAVA PARKOVACÍ PLOCHY NA NIVÁCH STAVEBNÍ OBJEKT: SO 001, SO 101, SO 301, SO 401			DATUM: 02. 2019	PARÉ:
			STUPEŇ: PDPS	
			MĚŘITKO: 1:500	
NÁZEV PŘÍLOHY: SITUAČNÍ VÝKRES ŠIRŠÍCH VZTAHŮ			ČÁST: C	PŘÍL. Č.: 1
DOKUMENTACI LZE UŽÍVAT POUZE VE SMYSLU PŘÍSLUŠNÉ SMLOUVY O DÍLO. VÝKRES, ČI JEHO ČÁST, MŮŽE BÝT KOPIROVÁN NEBO JINÝM ZPŮSOBEM ROZŠÍŘOVÁN POUZE PO PŘEDCHOZÍM SOUHLASU ZPRACOVATELE.				