



Krajský úřad Královéhradeckého kraje

Váš dopis ze dne | Vaše značka (č. j.)

Naše značka (č. j.)
18475-3/DS/12/Po

Hradec Králové
27.03.2013

Odbor | oddělení

odbor dopravy a silničního hospodářství
oddělení silničního hospodářství

Vyřizuje | linka | email

Ing. Jiří Pospíšil / 649
jpospisil@kr-kralovehradecky.cz

V e ř e j n á v y h l á š k a

Opatření obecné povahy

Krajský úřad Královéhradeckého kraje, odbor dopravy a silničního hospodářství, jako věcně a místně příslušný správní orgán dle ustanovení § 77 odst. 1 písm. a) zákona č. 361/2000 Sb., o provozu na pozemních komunikacích a o změnách některých zákonů, v platném znění, na základě ust. § 171 zákona č. 500/2004 Sb., správní řád, ve znění pozdějších předpisů (dále jen správní řád), k žádosti společnosti PSJ, a.s., IČ 25337220, Jiráskova 3960/32, 586 04 Jihlava

stanoví

po předchozích písemných vyjádřeních příslušného orgánu policie - Policie České republiky, Krajského ředitelství policie Královéhradeckého kraje, územního odboru Trutnov, dopravního inspektorátu, vydaných pod č.j. KRPH-241-149/Čj-2012-051006 ze dne 04.09.2012, KRPH-241-155/Čj-2012-051006 ze dne 13.09.2012 a KRPH-241-186/Čj-2012-051006 ze dne 07.11.2012

místní úpravu provozu

na křižovatce silnice I/14, místní komunikace – ul. Skřivánčí a připojení nákupní zóny Krkonošská v obci Trutnov, a to umístěním trvalého dopravního značení upravujícího směr, způsob jízdy a úpravu přednosti v jízdě na uvedené křižovatce za níže uvedených podmínek a dle grafického znázornění v příloze návrhu,

za podmínek:

Dopravní značení proved'te jako: stálé svislé a vodorovné dopravní značení a dopravní zařízení

Velikost dopravního značení: základní rozměrová řada

Provedení dopravního značení: retroreflexní, třída R 2

Platnost úpravy: - TRVALE

Důvod: výstavba okružní křižovatky

Osoba (organizace) odpovědná za řádné provedení úpravy:

PSJ, a.s., ing. Jan Šoukal – stavbyvedoucí, tel. 725 337 761

Další podmínky pro osazení místní úpravy provozu:

- 1) **Dopravní značení, případně dopravní zařízení, proved'te dle přiloženého situačního plánu, pokud je tento nedílnou součástí tohoto stanovení, nebo podle slovního popisu uvedeného v tomto stanovení.**
- 2) Dopravní značení musí být upevněno na kovových sloupcích nebo konstrukcích bílé barvy nebo s metalizovaným povrchem, případně na sloupech VO a nesmí zasahovat do průjezdního profilu komunikace.
- 3) V obci se dopravní značení umístí ve výšce min. 2 m nad niveletou vozovky. Vnitřní okraj značky bude 0,5 až 2 m od okraje vozovky nebo chodníku (u vozovek se zpevněnou krajnicí od vnějšího okraje zpevněné krajnice).
- 4) Viditelnost dopravního značení musí být mimo obec zajištěna ze vzdálenosti 100 m a v obci z 50 m.
- 5) Před instalací svislého dopravního značení musí být vytýčeny inženýrské sítě, tyto nesmějí být dotčeny.
- 6) Svým umístěním a barevným provedením musí dopravní značky odpovídat příloze č. 3 vyhlášky č. 30/2001 Sb., ČSN EN 12 899-1 a splňovat podmínky uvedené v publikaci TP 65 - Zásady pro dopravní značení na pozemních komunikacích CDV Brno 2002, schválené MDS ČR, pod č.j. 2816/02-120 ze dne 20. září 2002.
- 7) Před instalací dopravního značení nebo dopravního zařízení, musí žadatel získat souhlas příslušného správce komunikace, v němž správce určí druh použitého materiálu, způsob uchycení nebo provedení a přesné místo umístění dopravního značení. Případně zařízení.
- 8) **Žadatel je povinen udržovat a obnovovat dopravní značení, či dopravní zařízení, pokud nedošlo k dohodě se správcem komunikace o převodu dopravního značení, či dopravního zařízení.**

Krajský úřad Královéhradeckého kraje, odbor dopravy a silničního hospodářství si vyhrazuje právo toto stanovení změnit nebo doplnit pokud si to bude vyžadovat veřejný zájem.

Odůvodnění:

Společnost PSJ, a.s., IČ 25337220, Jiráskova 3960/32, 586 04 Jihlava, požádala Krajský úřad Královéhradeckého kraje, odbor dopravy a silničního hospodářství o stanovení místní úpravy provozu na silnici I/14 v obci Trutnov.

Důvodem je výstavba okružní křižovatky silnice I/14, místní komunikace – ul. Skřivánčí a připojení nákupní zóny Krkonošská v obci Trutnov na místě původní stykové.

K žádosti byly doloženy grafické zpracování navrhované úpravy provozu a písemná vyjádření příslušného orgánu policie - Policie České republiky, Krajského ředitelství policie Královéhradeckého kraje, územního odboru Trutnov, dopravního inspektorátu, vydaná pod č.j. KRPH-241-149/Čj-2012-051006 ze dne 04.09.2012, KRPH-241-155/Čj-2012-051006 ze dne 13.09.2012 a KRPH-241-186/Čj-2012-051006 ze dne 07.11.2012, k tomuto návrhu.

Správní orgán žádost posoudil dle platné právní úpravy, dle zákona č. 361/2000 Sb., o provozu na pozemních komunikacích a o změnách některých zákonů, v platném znění a dle vyhlášky č. 30/2001 Sb. ve znění pozdějších předpisů a zpracoval návrh stanovení předmětné místní úpravy.

Tento návrh byl zveřejněn v souladu s ust. § 172 správního řádu.

Ve lhůtě stanovené zákonem k němu nebyly vzneseny žádné připomínky ani námitky.

Poučení:

Proti opatření obecné povahy nelze v souladu s ust. § 173 odst. 2 správního řádu podat opravný prostředek.

otisk úředního razítka

z p. Ing. Jiří Pospíšil
referent oddělení
silničního hospodářství

Příloha: SITUACE DZ

Toto oznámení musí být vyvěšeno po dobu 15 dnů na úřední desce orgánu, který písemnost doručuje a zveřejněno způsobem umožňujícím dálkový přístup.

Toto oznámení bude rovněž vyvěšeno na úřední desce Městského úřadu Trutnov.

Opatření obecné povahy nabývá účinnosti patnáctým dnem po dni vyvěšení veřejné vyhlášky.

Vyvěšeno dne:

Sejmuto dne:

.....
Razítko, podpis oprávněné úřední osoby potvrzující vyvěšení a sejmutí na úřední desce.

Zveřejněno způsobem umožňujícím dálkový přístup dne:

.....
Razítko, podpis oprávněné úřední osoby potvrzující vyvěšení a sejmutí oznámení způsobem umožňujícím dálkový přístup.

Rozdělovník:


I/ účastníci řízení:

- 1/ PSJ, a.s., Jiráskova 3960/32, 586 04 Jihlava
- 2/ Ředitelství silnic a dálnic ČR, správa Hradec Králové, Pouchovská 401, 503 41 Hradec Králové
- 3/ ostatní – veřejná vyhláška
 - a/ Městský úřad Trutnov – úřední deska
 - b/ Krajský úřad Královéhradeckého kraje – úřední deska

II/ Dotčené orgány a instituce:

Policie ČR KRP KK ÚO Trutnov DI

TRUTNOV
PRŮMYSLOVÁ ZÓNA KRKONOŠSKÁ – I. ETAPA
SO.101 MALÁ OKRUŽNÍ KŘÍŽOVATKA

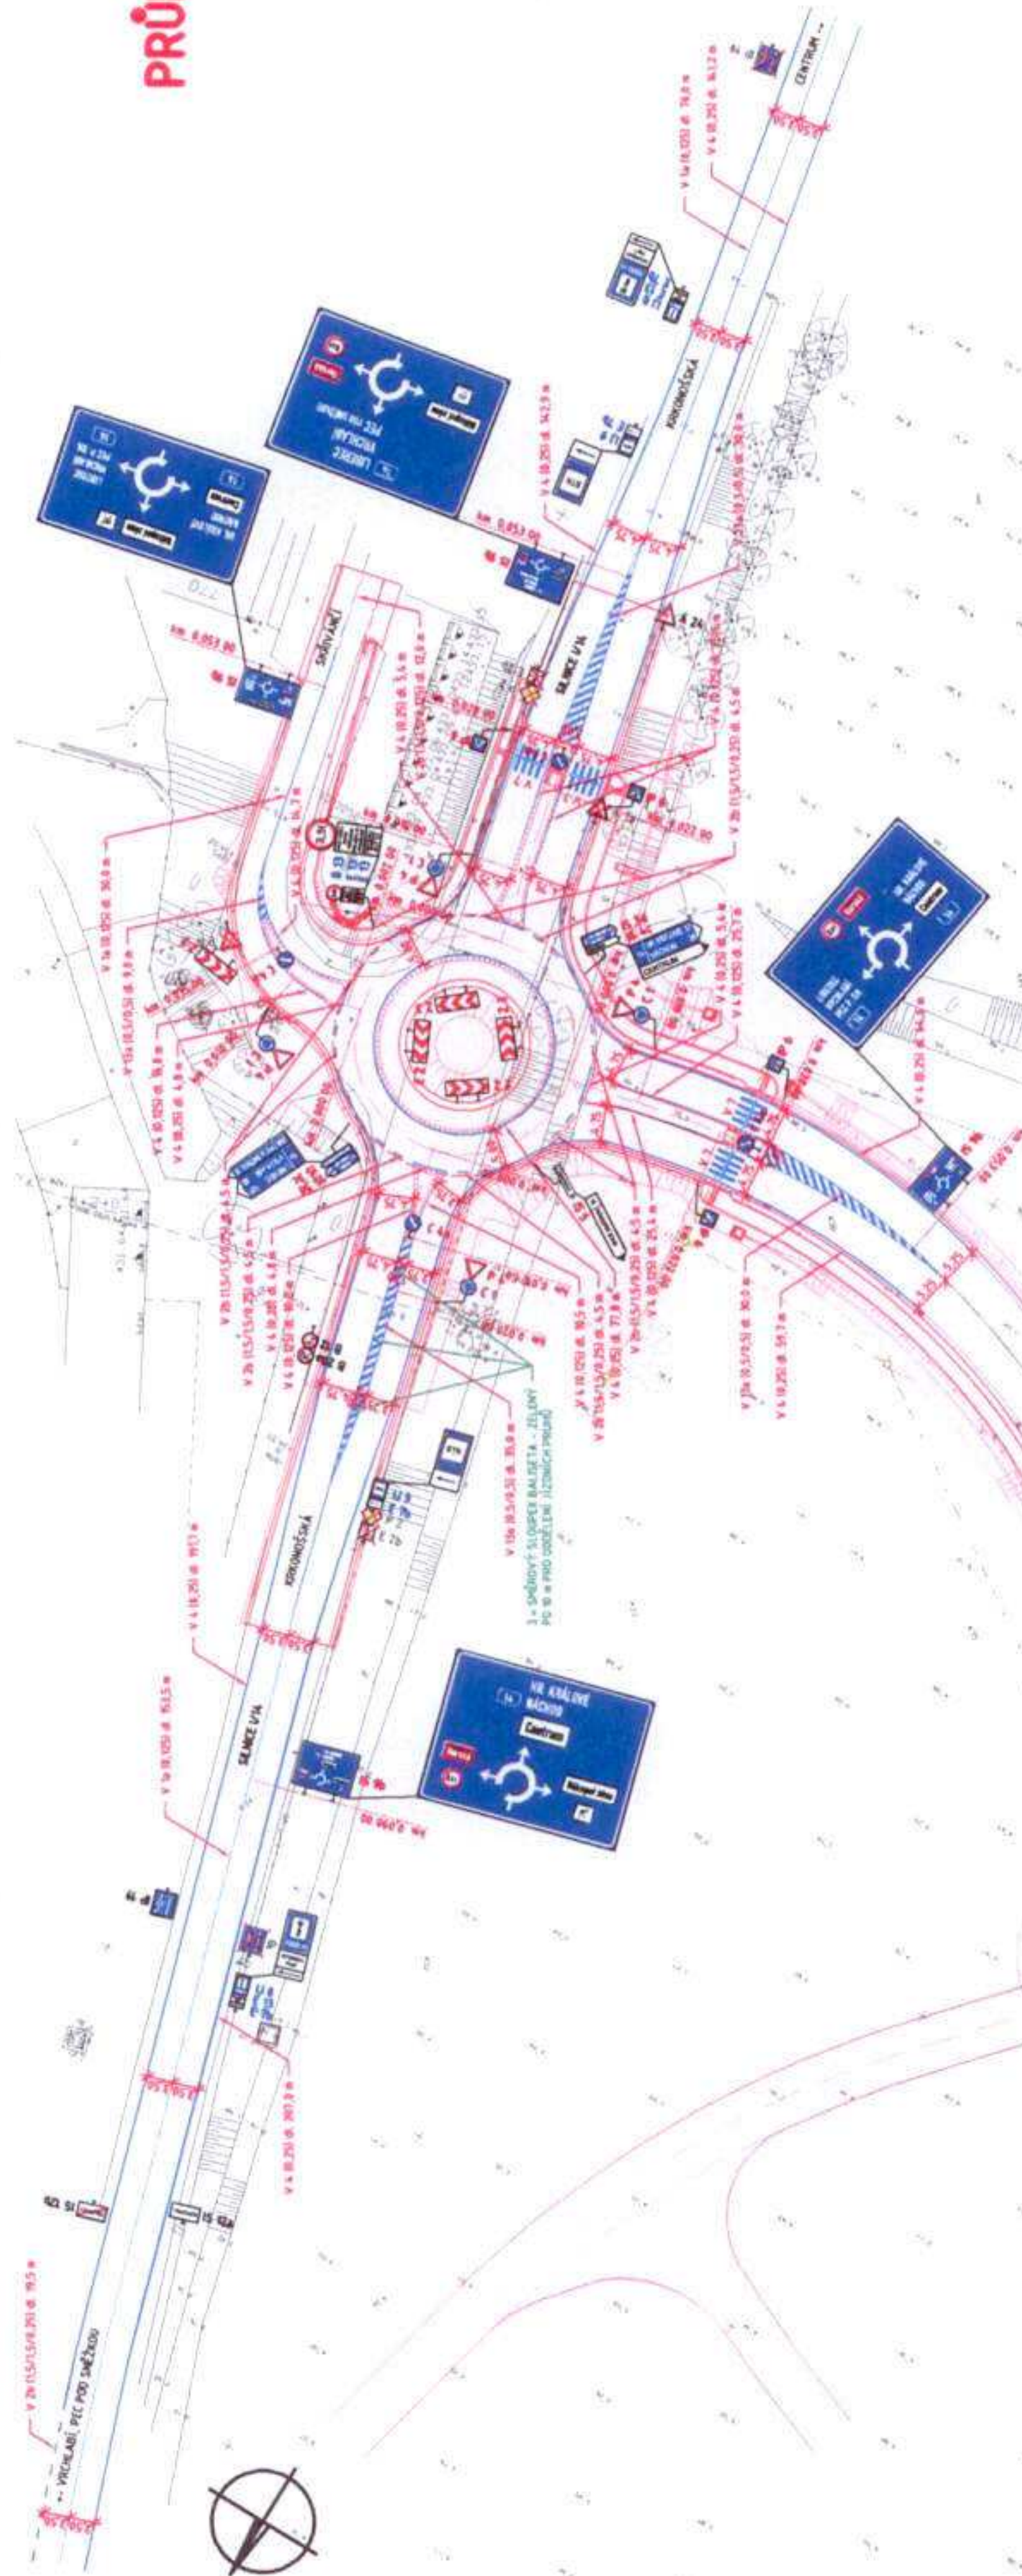

LEGENDA

- STAVAJÍCÍ SVĚTLÉ DOPRAVNÍ ZNAČENÍ - POKYTNÉ
- STAVAJÍCÍ SVĚTLÉ DOPRAVNÍ ZNAČENÍ - K ODSŤAŽENÍ
- NAVROVNÉ SVĚTLÉ DOPRAVNÍ ZNAČENÍ
- STAVAJÍCÍ SVĚTLÉ DOPRAVNÍ ZNAČENÍ - ODMOVĚNÉ
- NAVROVNÉ VÝROBNÉ DOPRAVNÍ ZNAČENÍ
- PRŮMYSLOVÁ ZÓNA KRKONOŠSKÁ - ZEMĚNĚ PRŮMYSLOVÁ ZÓNA

POZNÁMKY

Všechny dopravní značení bude provedeno dle PPK ZNA, PPK SZ a PPK VZ I.

UPOMÍNKA: PŘED ZAČÁTKEM PRÁCE NUTNO POŽÁDAT SPRÁVCE PODZEMNÍCH SÍTÍ O VYTÝČENÍ JEJICH ZAŘÍZENÍ V TERÉNU!

STAV K 7.11.2012

Projednatel	Ing. S. Janák	Projektant	Bc. P. Štyrská	Č. zakázky	004/09
Město	Trutnov	Kraj	Karlovarský	Číslo	09/2012
Investor	MAPON, s.r.o., Konevova 2660/141, Praha 3, 130 83	Objednatel	PSI, s.r.o., Jiráskova 32, Jihlava, 586 01	Stupeň	RDS
"Průmyslová zóna Krkonošská Trutnov - I. etapa v Trutnově"				Stavba	1:500
SO.101 MALÁ OKRUŽNÍ KŘÍŽOVATKA				C.1.12	
SITUACE DZ					